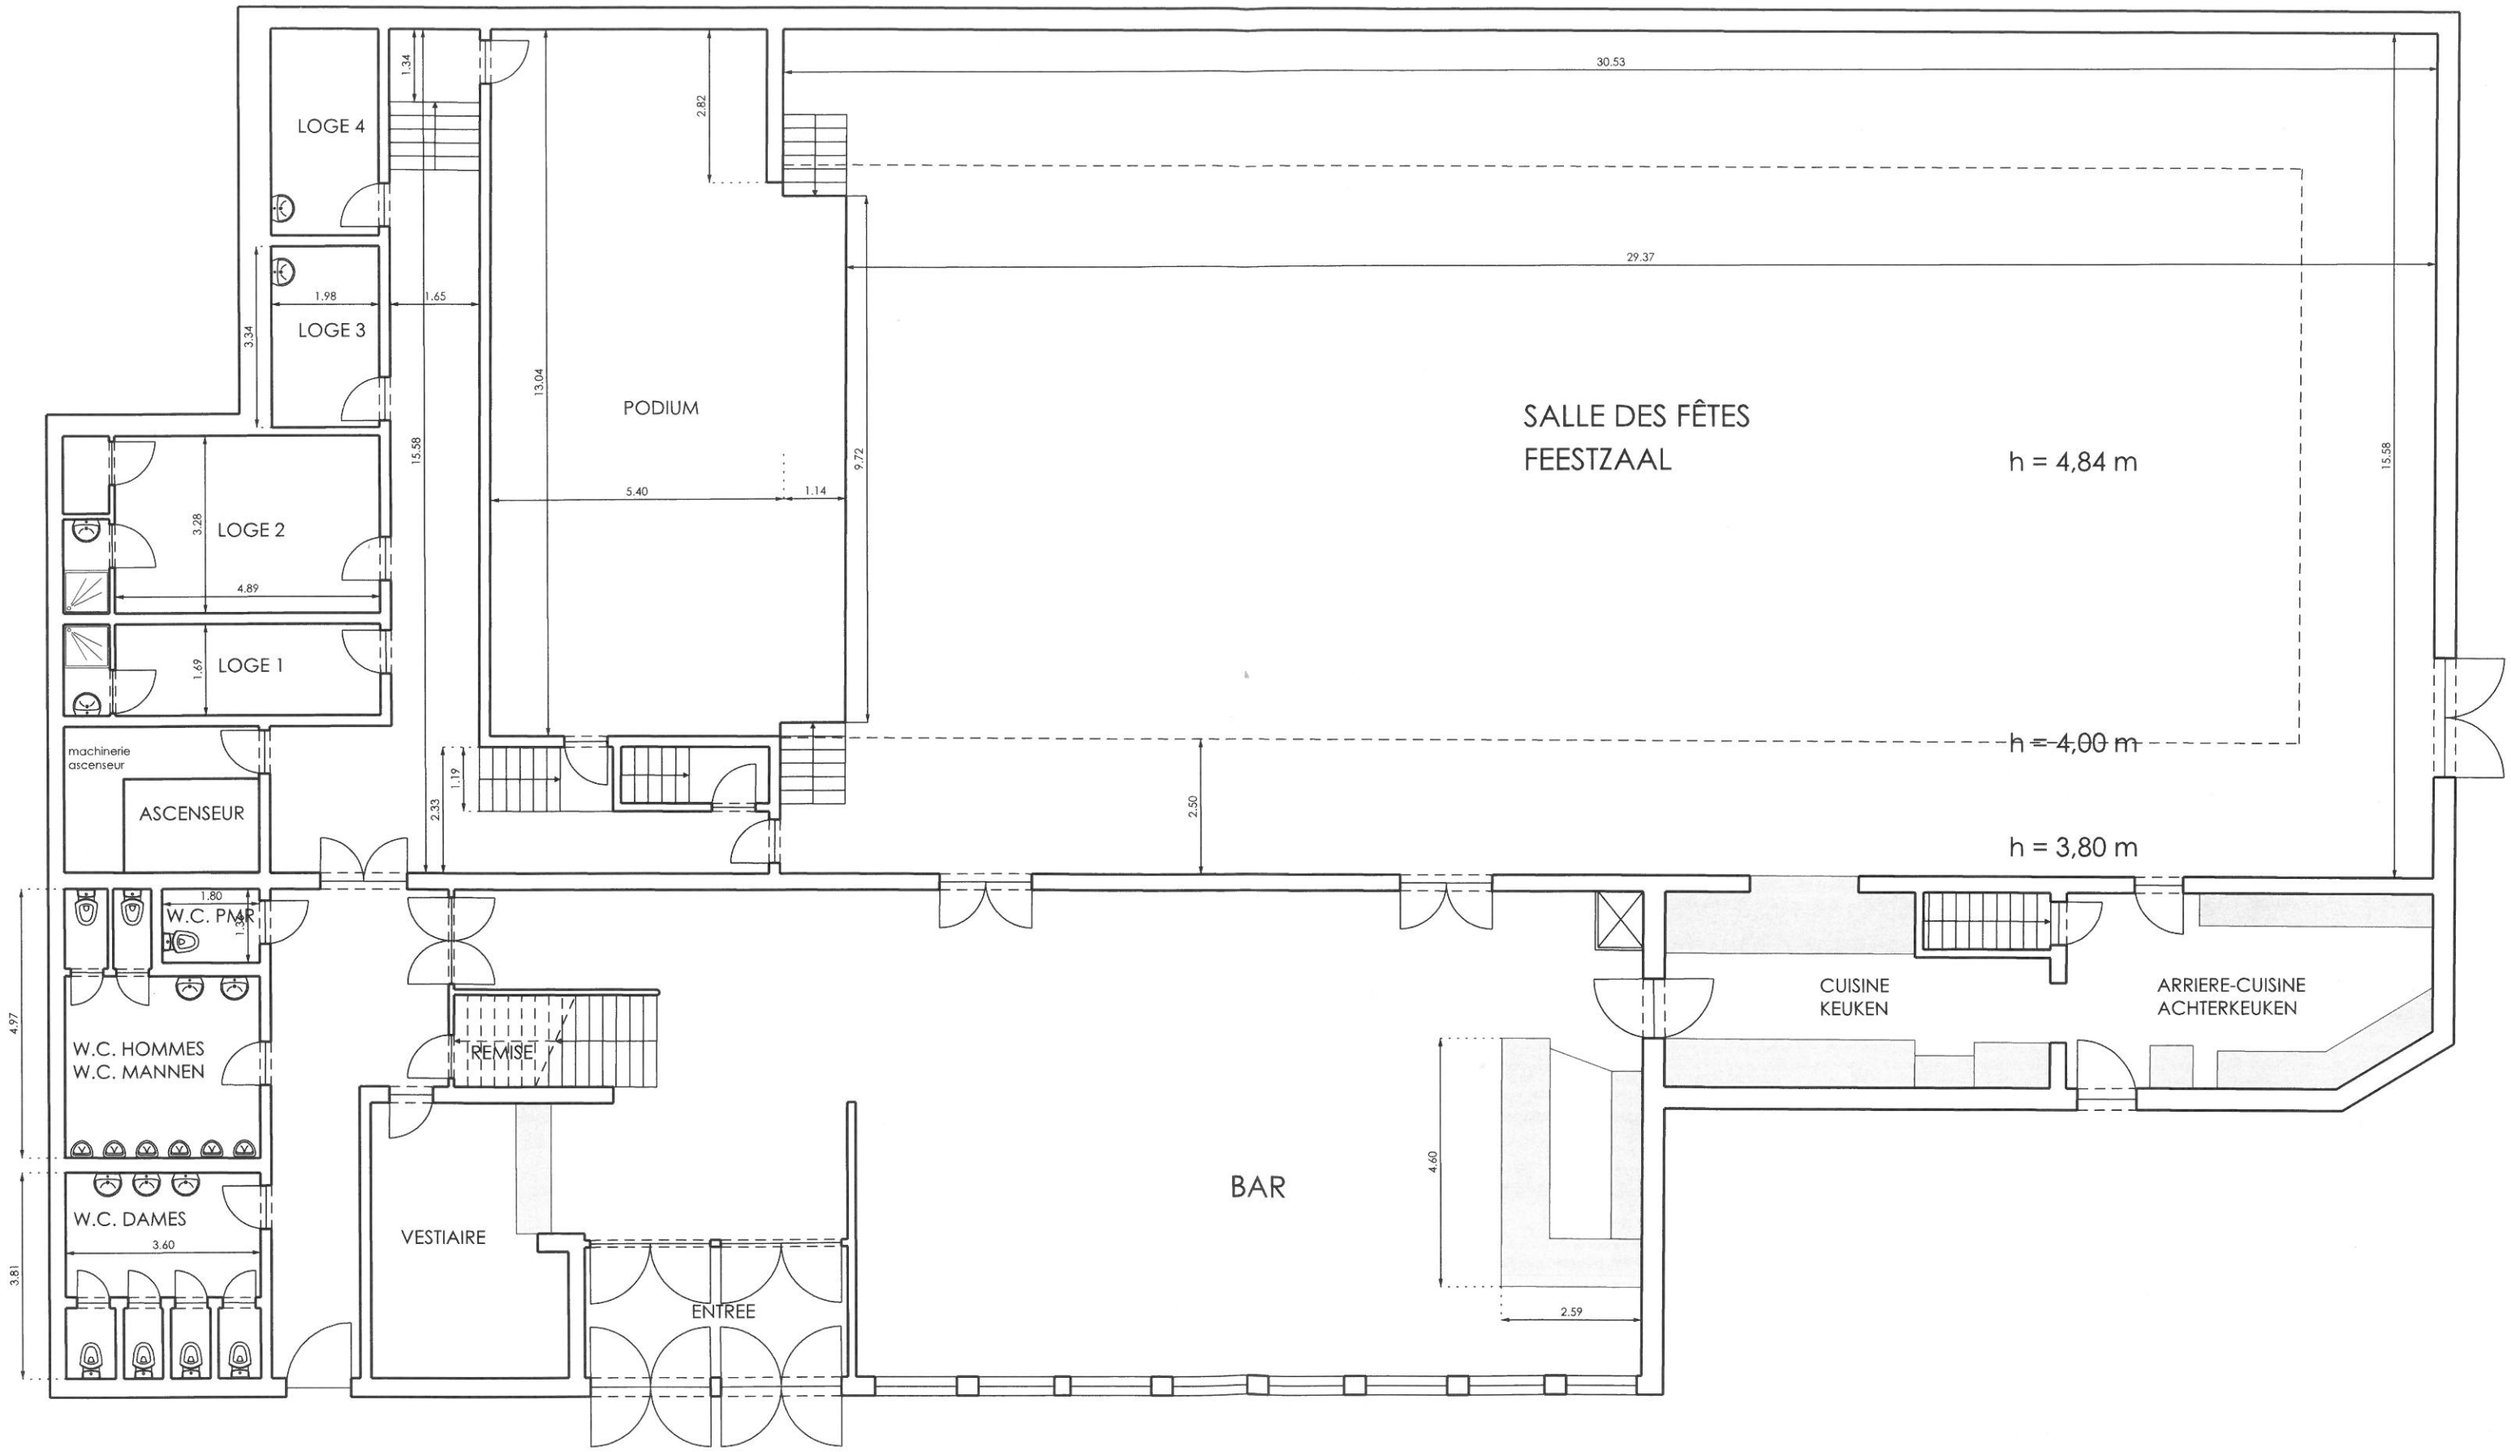
LOGE 4
LOGE 3
LOGE 2
LOGE 1
machinerie ascenseur
ASCENSEUR
W.C. PMR
W.C. HOMMES
W.C. MANNEN
W.C. DAMES
PODIUM
REMISE
VESTIAIRE
ENTREE
BAR
SALLE DES FÊTES
FEESTZAAL
h = 4,84 m
h = 4,00 m
h = 3,80 m
CUISINE
KEUKEN
ARRIERE-CUISINE
ACHTERKEUKEN
30.53
29.37
15.58
13.04
9.72
2.82
1.34
1.65
1.98
3.34
3.28
4.89
1.69
5.40
1.14
2.33
1.19
2.50
1.80
4.97
3.81
3.60
4.60
2.59