


COMMUNE DE
BERCHEM-SAINTE-AGATHE

CARTE V 3


CHAUSSÉES : TRAVAUX RÉCENTS
ET INTERVENTIONS PRÉVUES
(situation : octobre 2017)

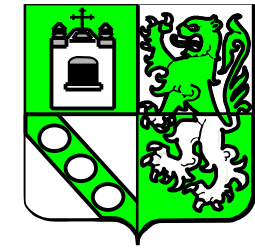

GEMEENTE
SINT-AGATHA-BERCHEM

KAART V 3

WEGEN : RECENTE WERKEN
EN VOORZIENE TUSSENKOMSTEN
(toestand : oktober 2017)

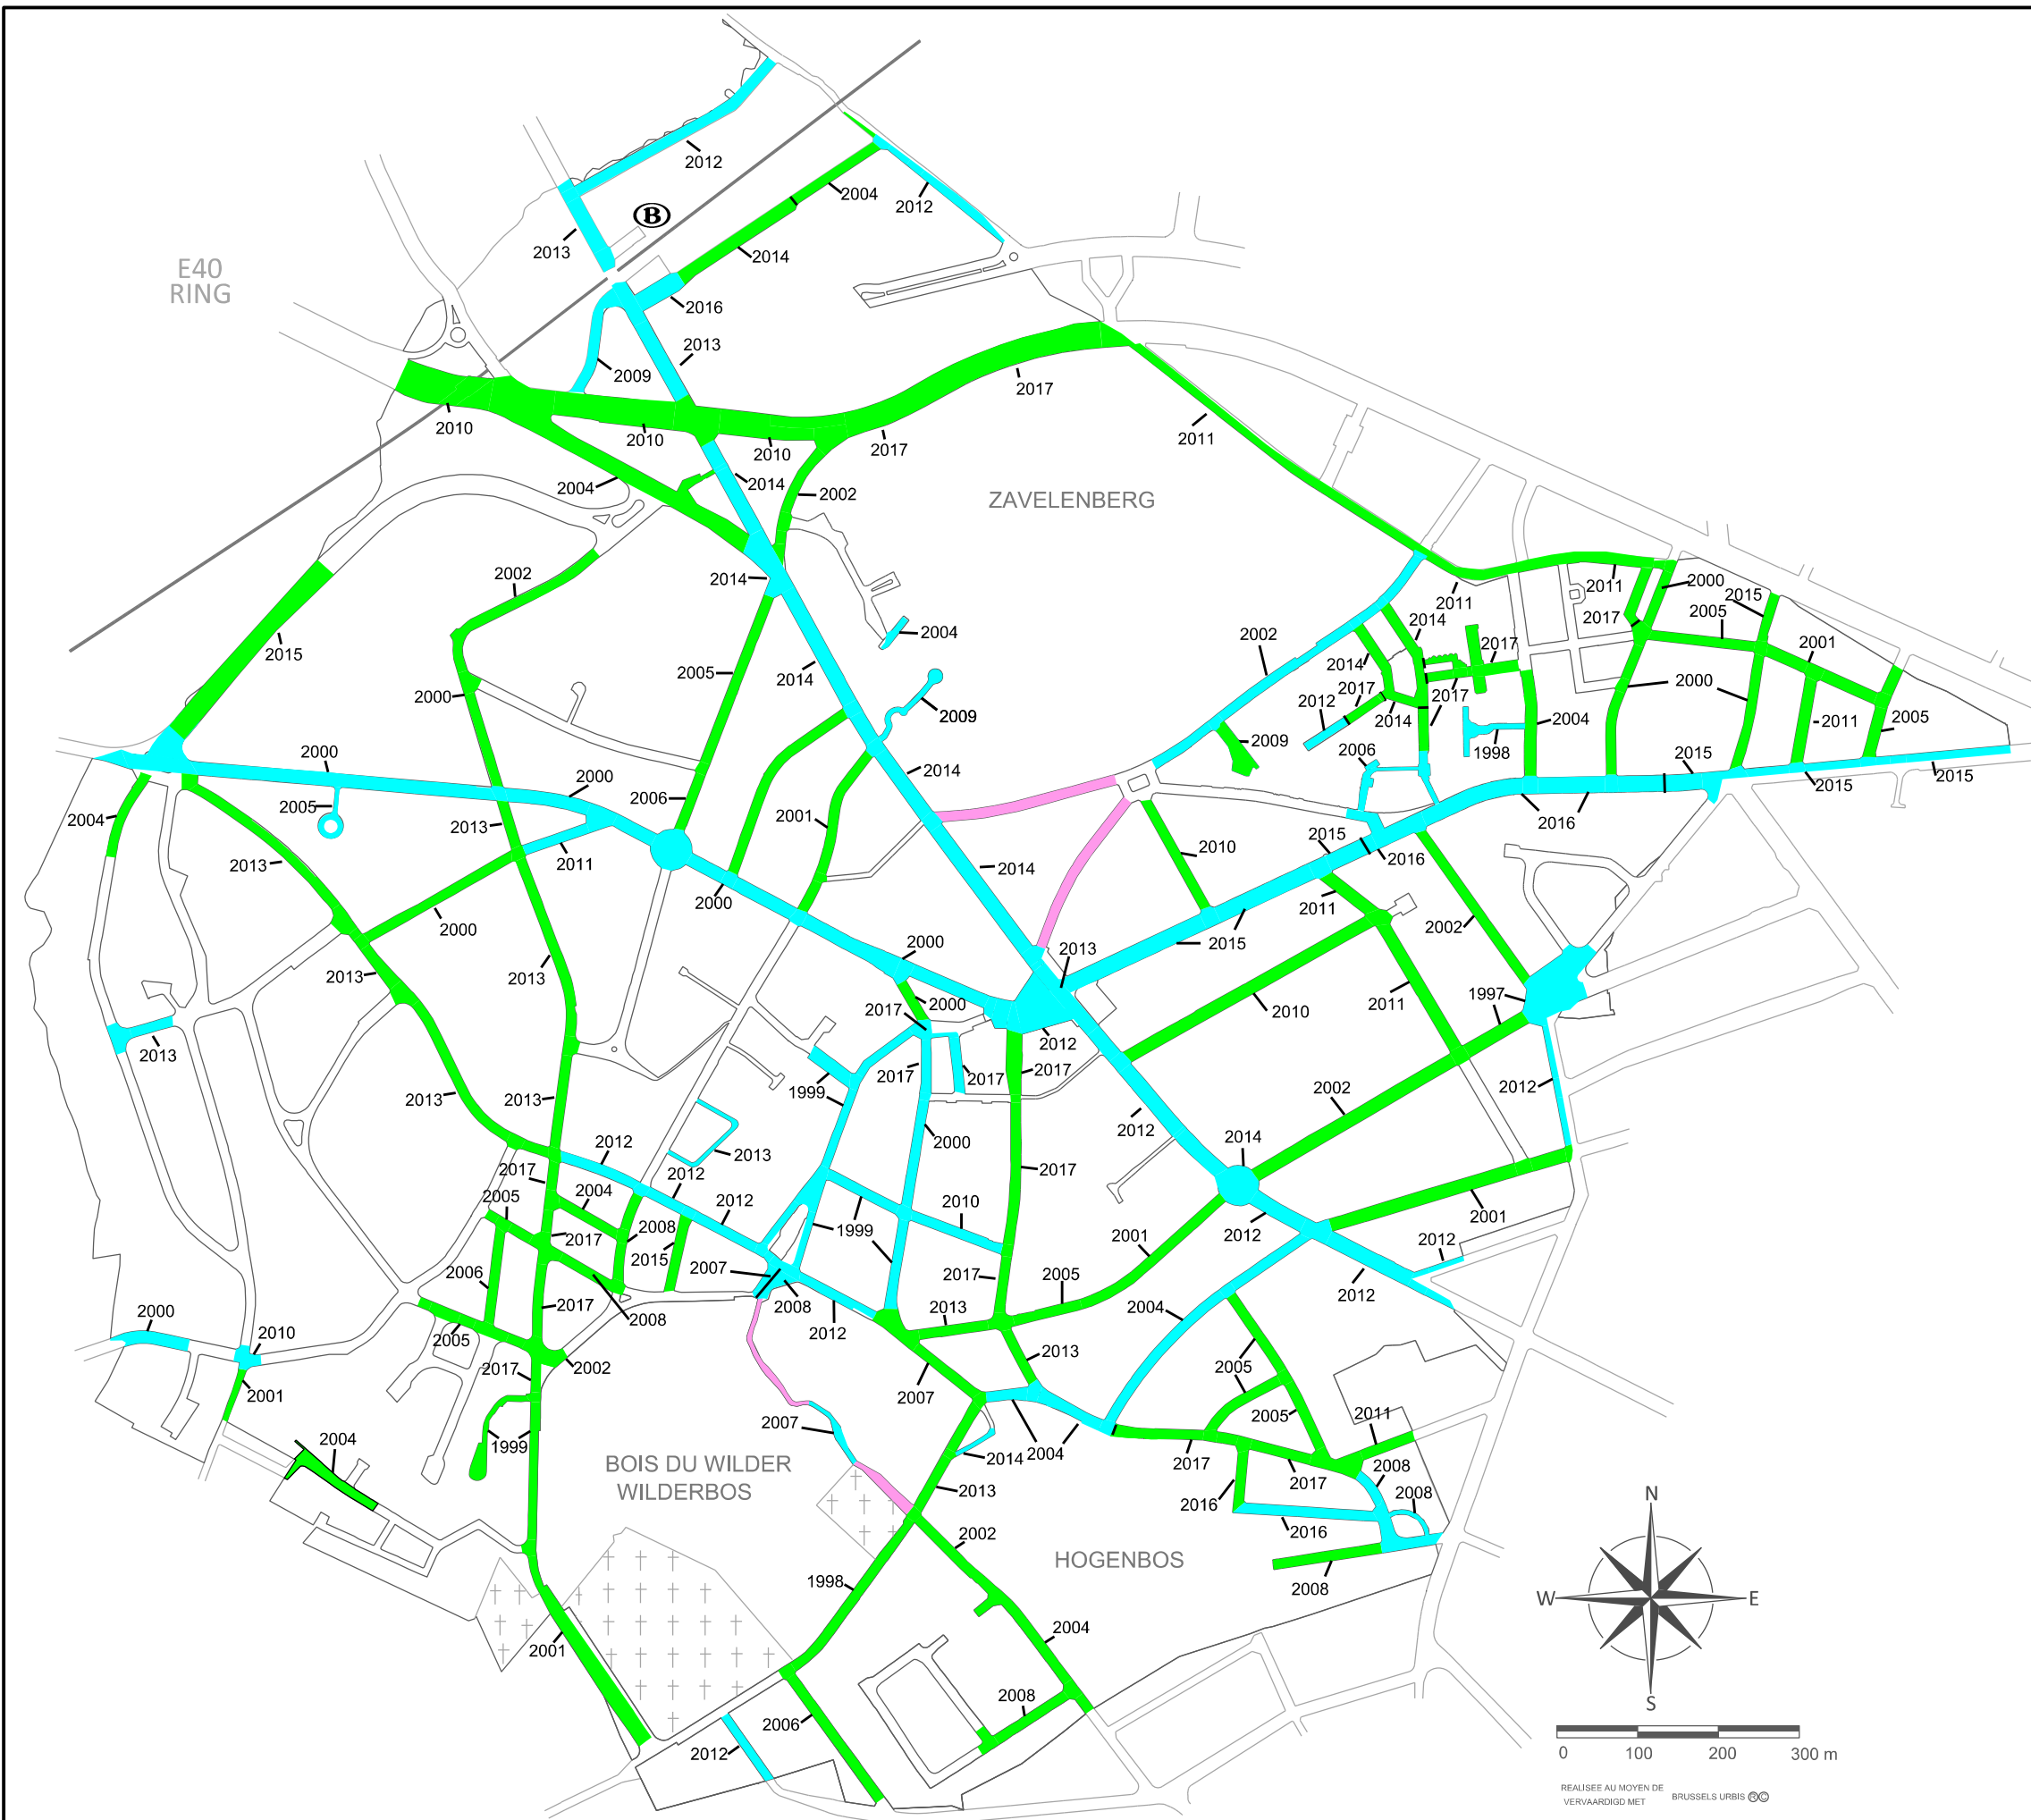

RÉALISÉ DEPUIS 1997

UITGEVOERD SINDS 1997

RÉFECTION
EN PROFONDEUR /
NOUVELLE VOIRIE



DIEPGAANDE
HERSTELLING /
NIEUWE WEG

RÉASPHALTAGE



HERASFALTERING

PROJET

PROJECT

RÉASPHALTAGE




HERASFALTERING

RÉFECTION
EN PROFONDEUR /
NOUVELLE VOIRIE



DIEPGAANDE
HERSTELLING /
NIEUWE WEG

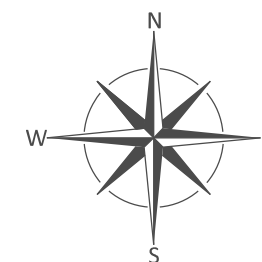

REALISEE AU MOYEN DE
VERVAARDIGD MET BRUSSELS URBIS ©

SOURCE : COMMUNE DE BERCHEM-SAINTE-AGATHE
BRON : GEMEENTE SINT-AGATHA-BERCHEM