



P.C.D. BERCHEM-STE-AGATHE : POLITIQUE DE SECURISATION DES DEPLACEMENTS
 Gem. O.P. VAN ST-AGATHA-BERCHEM : BEVEILIGINGSBELEID VOOR DE VERPLAATSINGEN

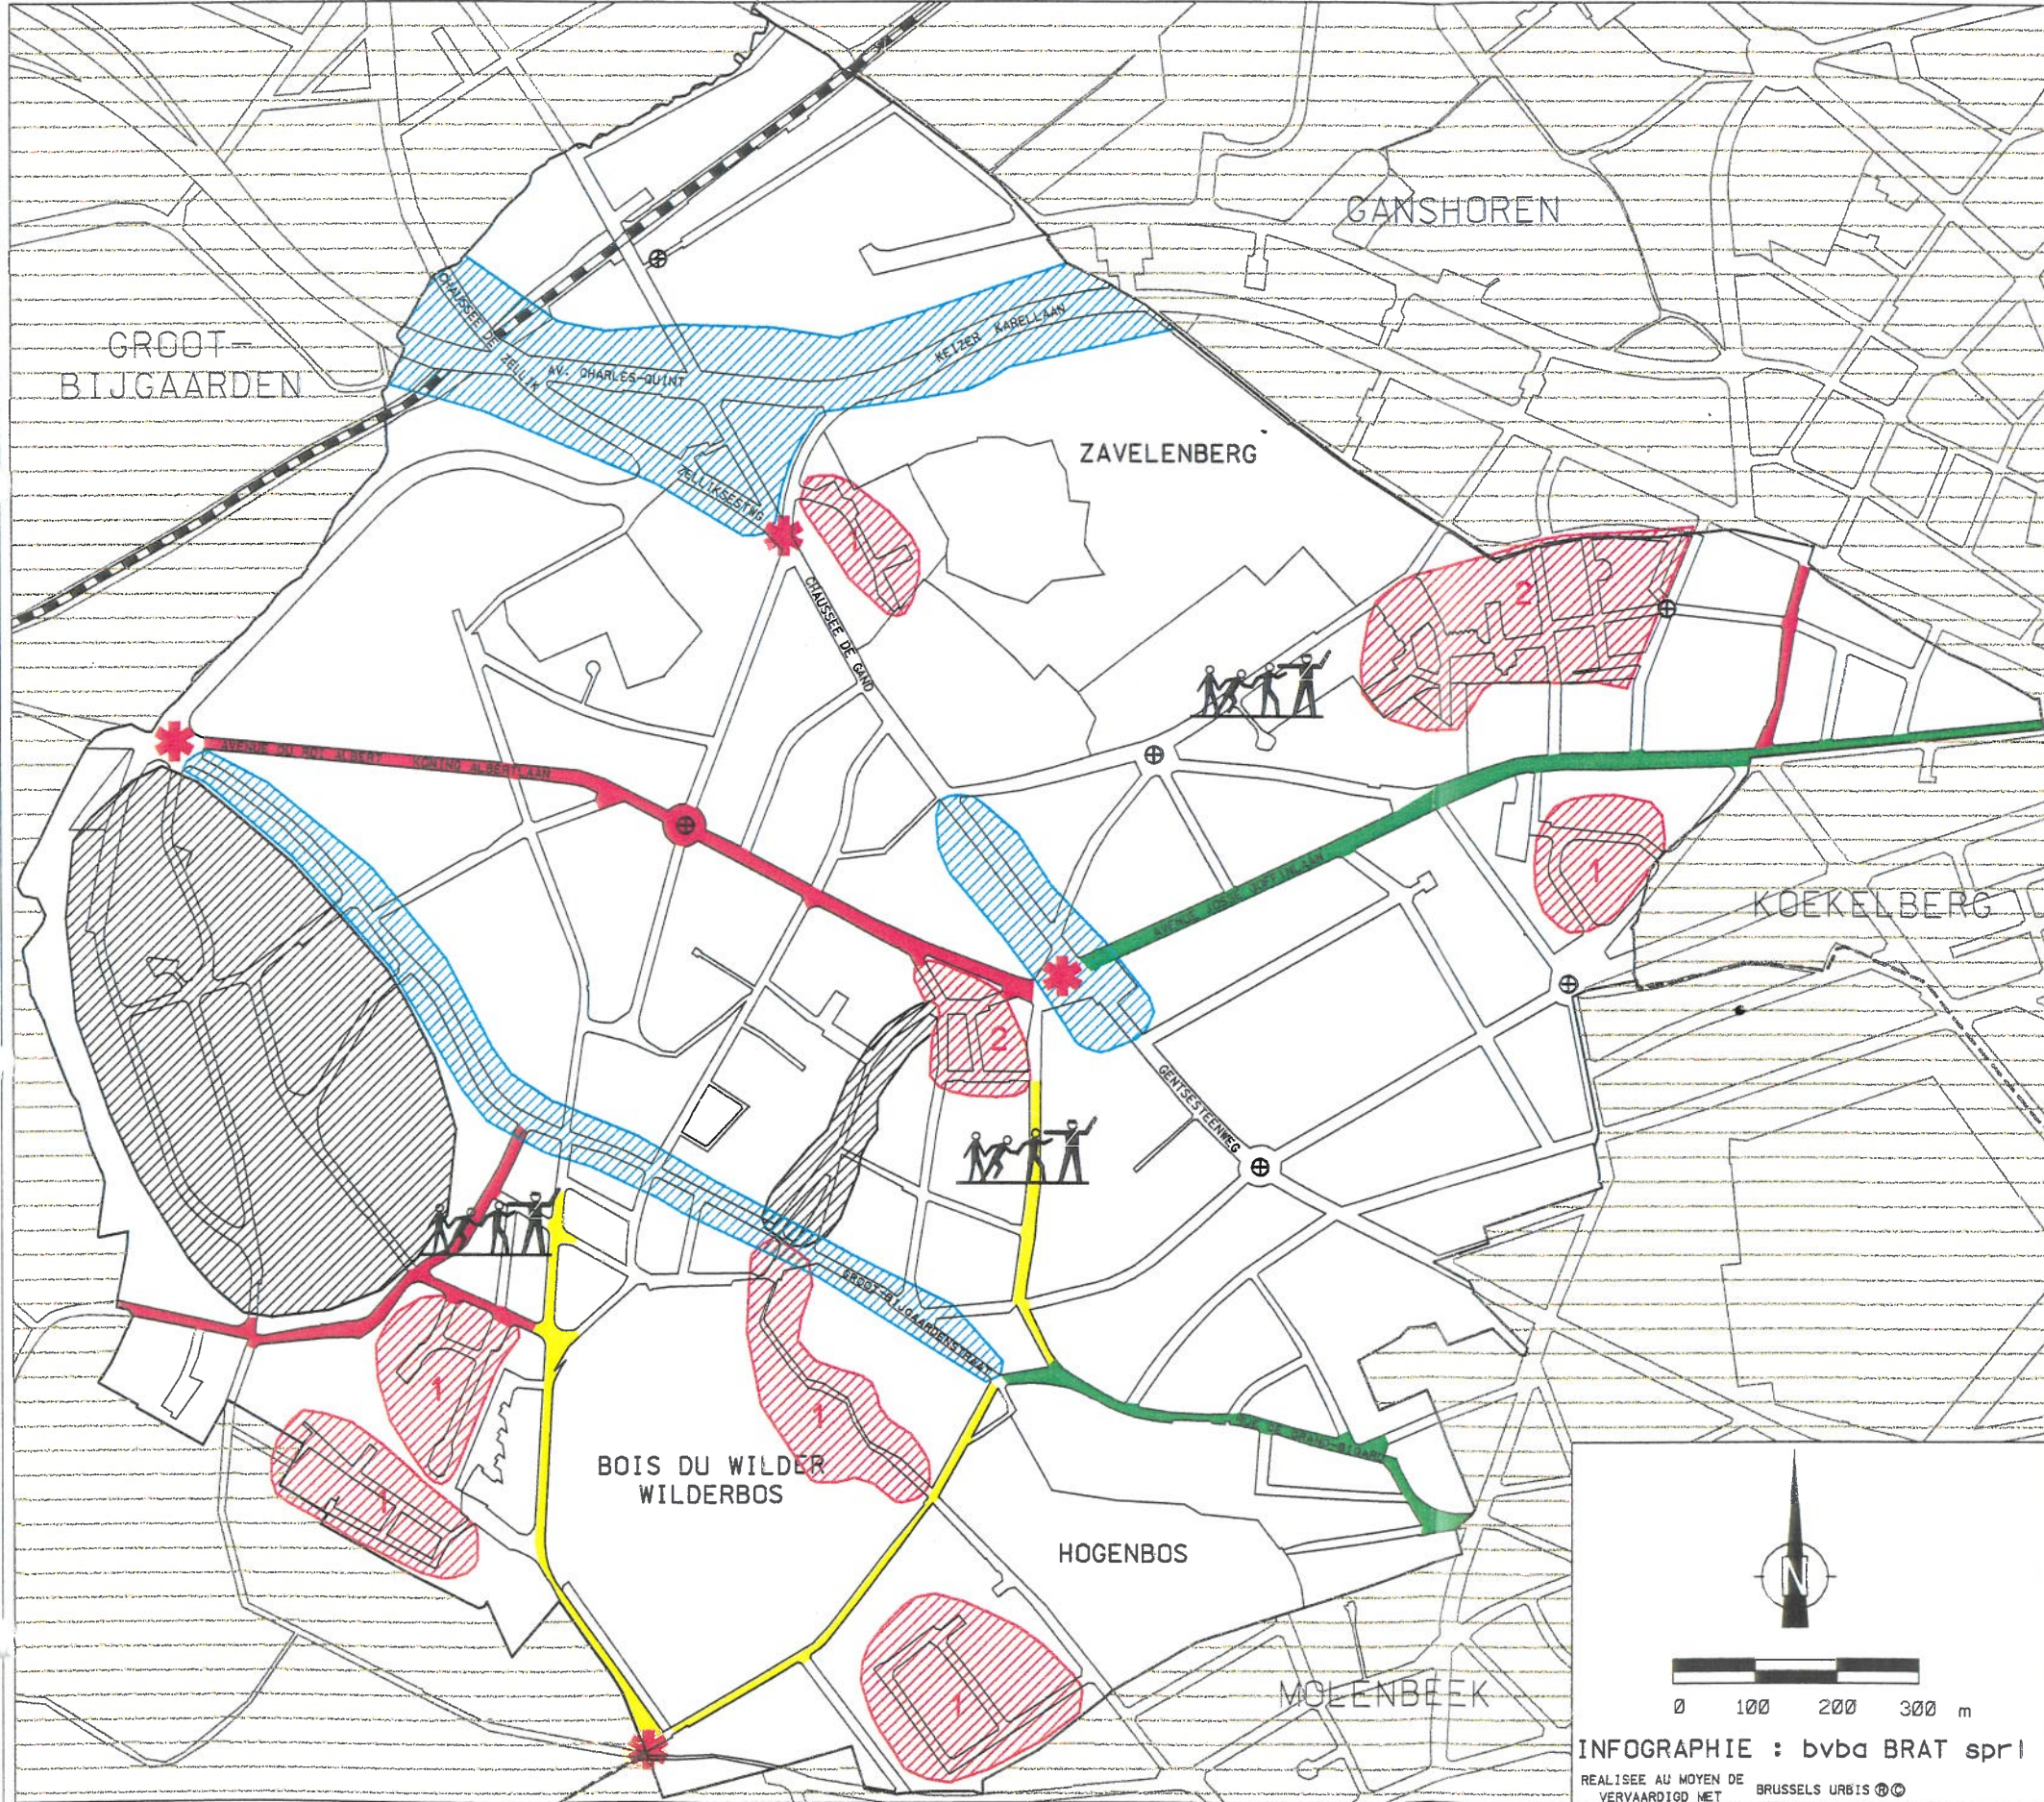

- PROJETS DE REAMENAGEMENT POUR LE COURT TERME
HERINRICHTINGSPROJECTEN VOOR DE MIDDELLANGE TERMIJN
- ETUDE DE REAMENAGEMENT A METTRE EN ROUTE
TE STARTEN HERINRICHTINGSSTUDIES
- MISE EN ZONE 30 RECENTE
RECENTELIJK IN ZONE 30 GEBRACHT
- MISE EN ZONE 30 PROJETEE
VOORZIEN IN ZONE 30
- 1 STATUT IMPLICITE A OFFICIALISER
TE OFFICIALISEREN IMPLICIET STATUUT
- 2 A ETUDIER POUR LE MOYEN TERME
TE BESTUDEREN VOOR EEN MIDDELLANGE TERMIJN
- * CARREFOURS A SECURISER PRIORITAIREMENT
PRIORITAIR TE BEVEILIGEN KRUISPUNTEN
- AXES SECONDAIRES A SECURISER PRIORITAIREMENT
PRIORITAIR TE BEVEILIGEN SECUNDAIRE ASSEN
- ABORDS D'ECOLES A SECURISER
TE BEVEILIGEN SCHOOLDOMGEVING
- ⊕ ROND-POINT EXISTANT
BESTAAND ROND PUNT
- MESURES INDIRECTES POUR UN RALENTISSEMENT DE
LA CIRCULATION
MAATREGELEN VOOR EEN ONRECHTSTREEKSE
VERKEERSVERTRAGING

SITUATION : SEPT. 1999
 TOESTAND : SEPT. 1999
 SOURCE : BRAT sprl
 BRON : bvba BRAT

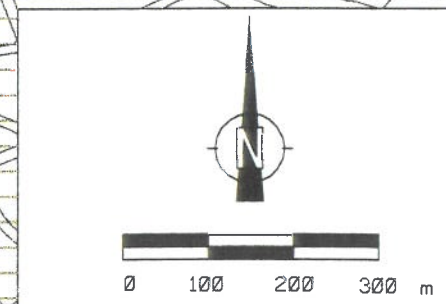

INFOGRAPHIE : bvba BRAT sprl
 REALISEE AU MOYEN DE
 VRYAARDIGD NET BRUSSELS URBIS ©©