


P.C.D. BERCHEM-STE-AGATHE : POLITIQUE DE REFECTION DES VOIRIES  
 Gem. O.P. VAN ST-AGATHA-BERCHEM : HERSTELLINGSBELEID VAN HET WEGENIS

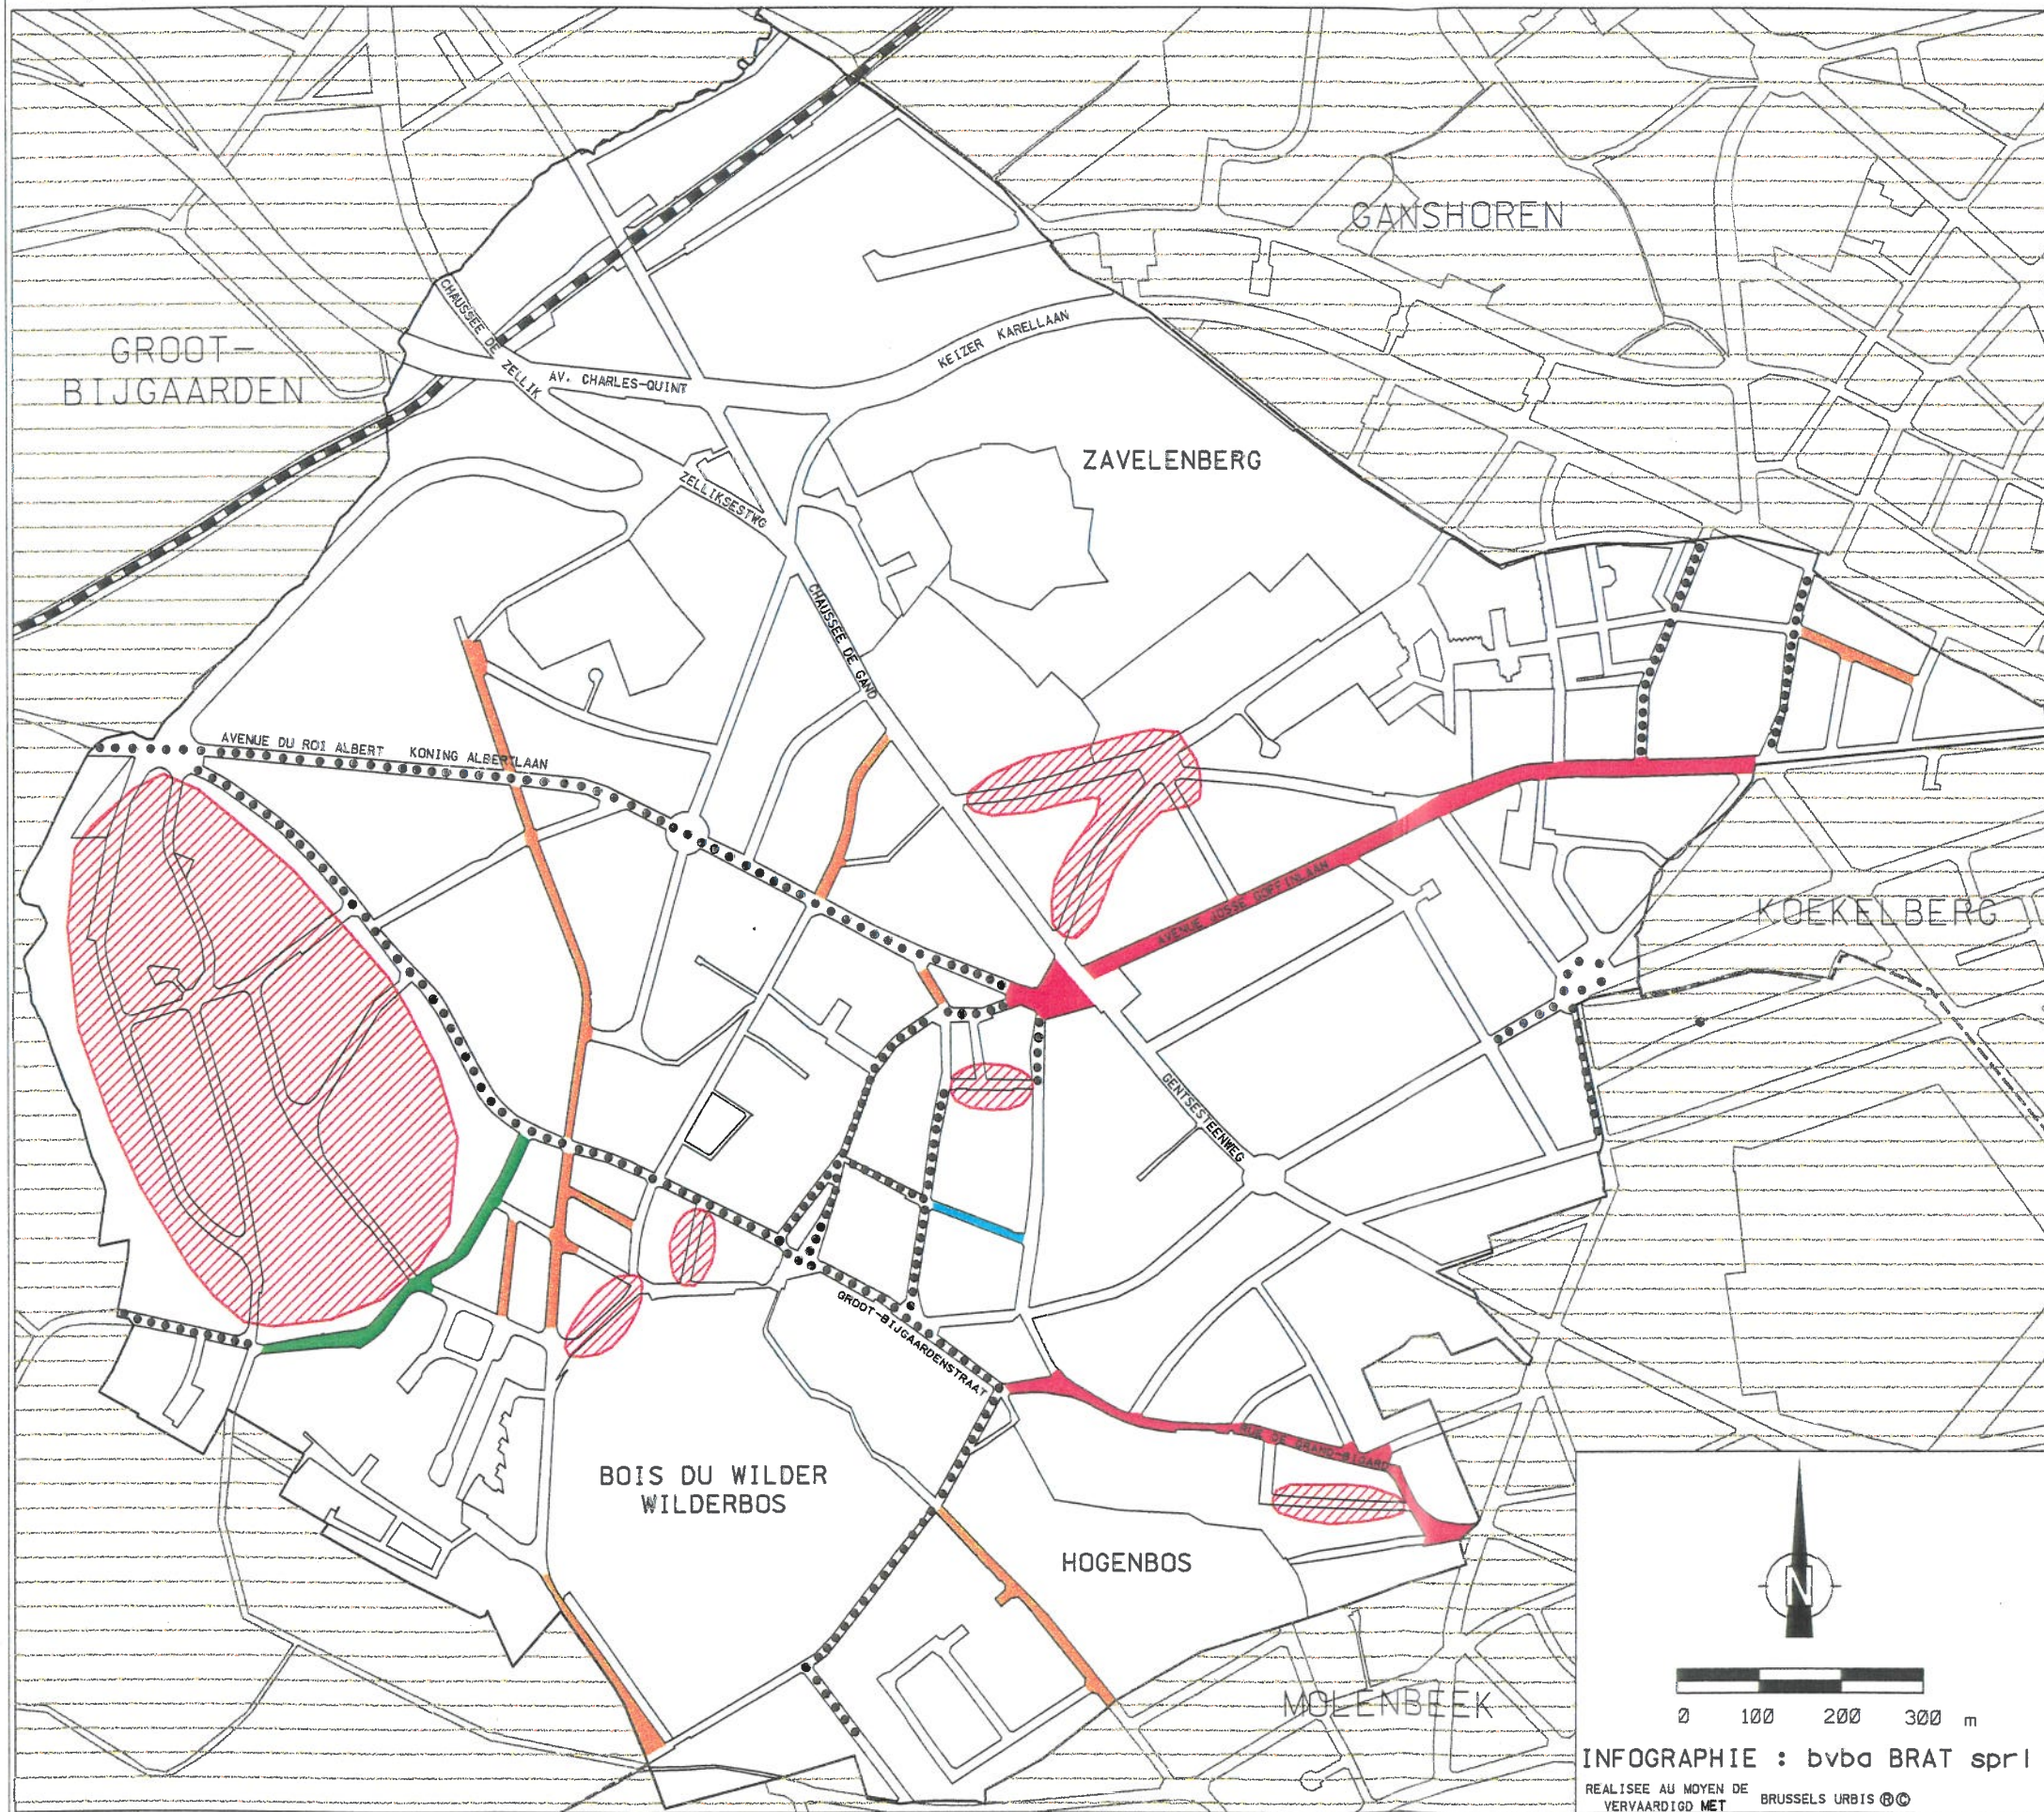

**INTERVENTIONS MAJEURES :  
 BELANGRIJKE TUSSENKOMSTEN :**

- ..... TRAVAUX RECENTS OU EN COURS  
 RECENTE WERKEN
- PROJETS POUR LE COURT TERME  
 PROJECTEN VOOR DE KORTE TERMIJN
- ETUDE A MENER POUR UN REAMENAGEMENT A MOYEN TERME  
 TE ONDERNEMEN STUDIE VOOR EEN HERINRICHTING OP MIDDELLANGE TERMIJN

**ACTIONS PLUS PONCTUELLES :  
 MEER PLAATSELIJKE ACTIES :**

- PRIORITE D'ASPHALTAGE ( A COURT TERME )  
 PRIORITAIRE ASFALTERING ( IN KORTE TERMIJN )
- PRIORITE DE RENOUVELLEMENT EN PROFONDEUR DE LA VOIRIE  
 PRIORITAIRE DIEPERGAANDE VERNIEUWING VAN HET WEGENIS
- REMPLACEMENT DES PAVES ABIMES  
 VERVANGING VAN DE GEBROKEN STRAATSTENEN

SITUATION : MARS 2000  
 TOESTAND : MAART 2000

SOURCE : BRAT sprl  
 BRON : bvba BRAT

N

0 100 200 300 m

INFOGRAPHIE : bvba BRAT sprl

REALISEE AU MOYEN DE BRUSSELS URBIS ©  
 VERVAARDIGD MET