








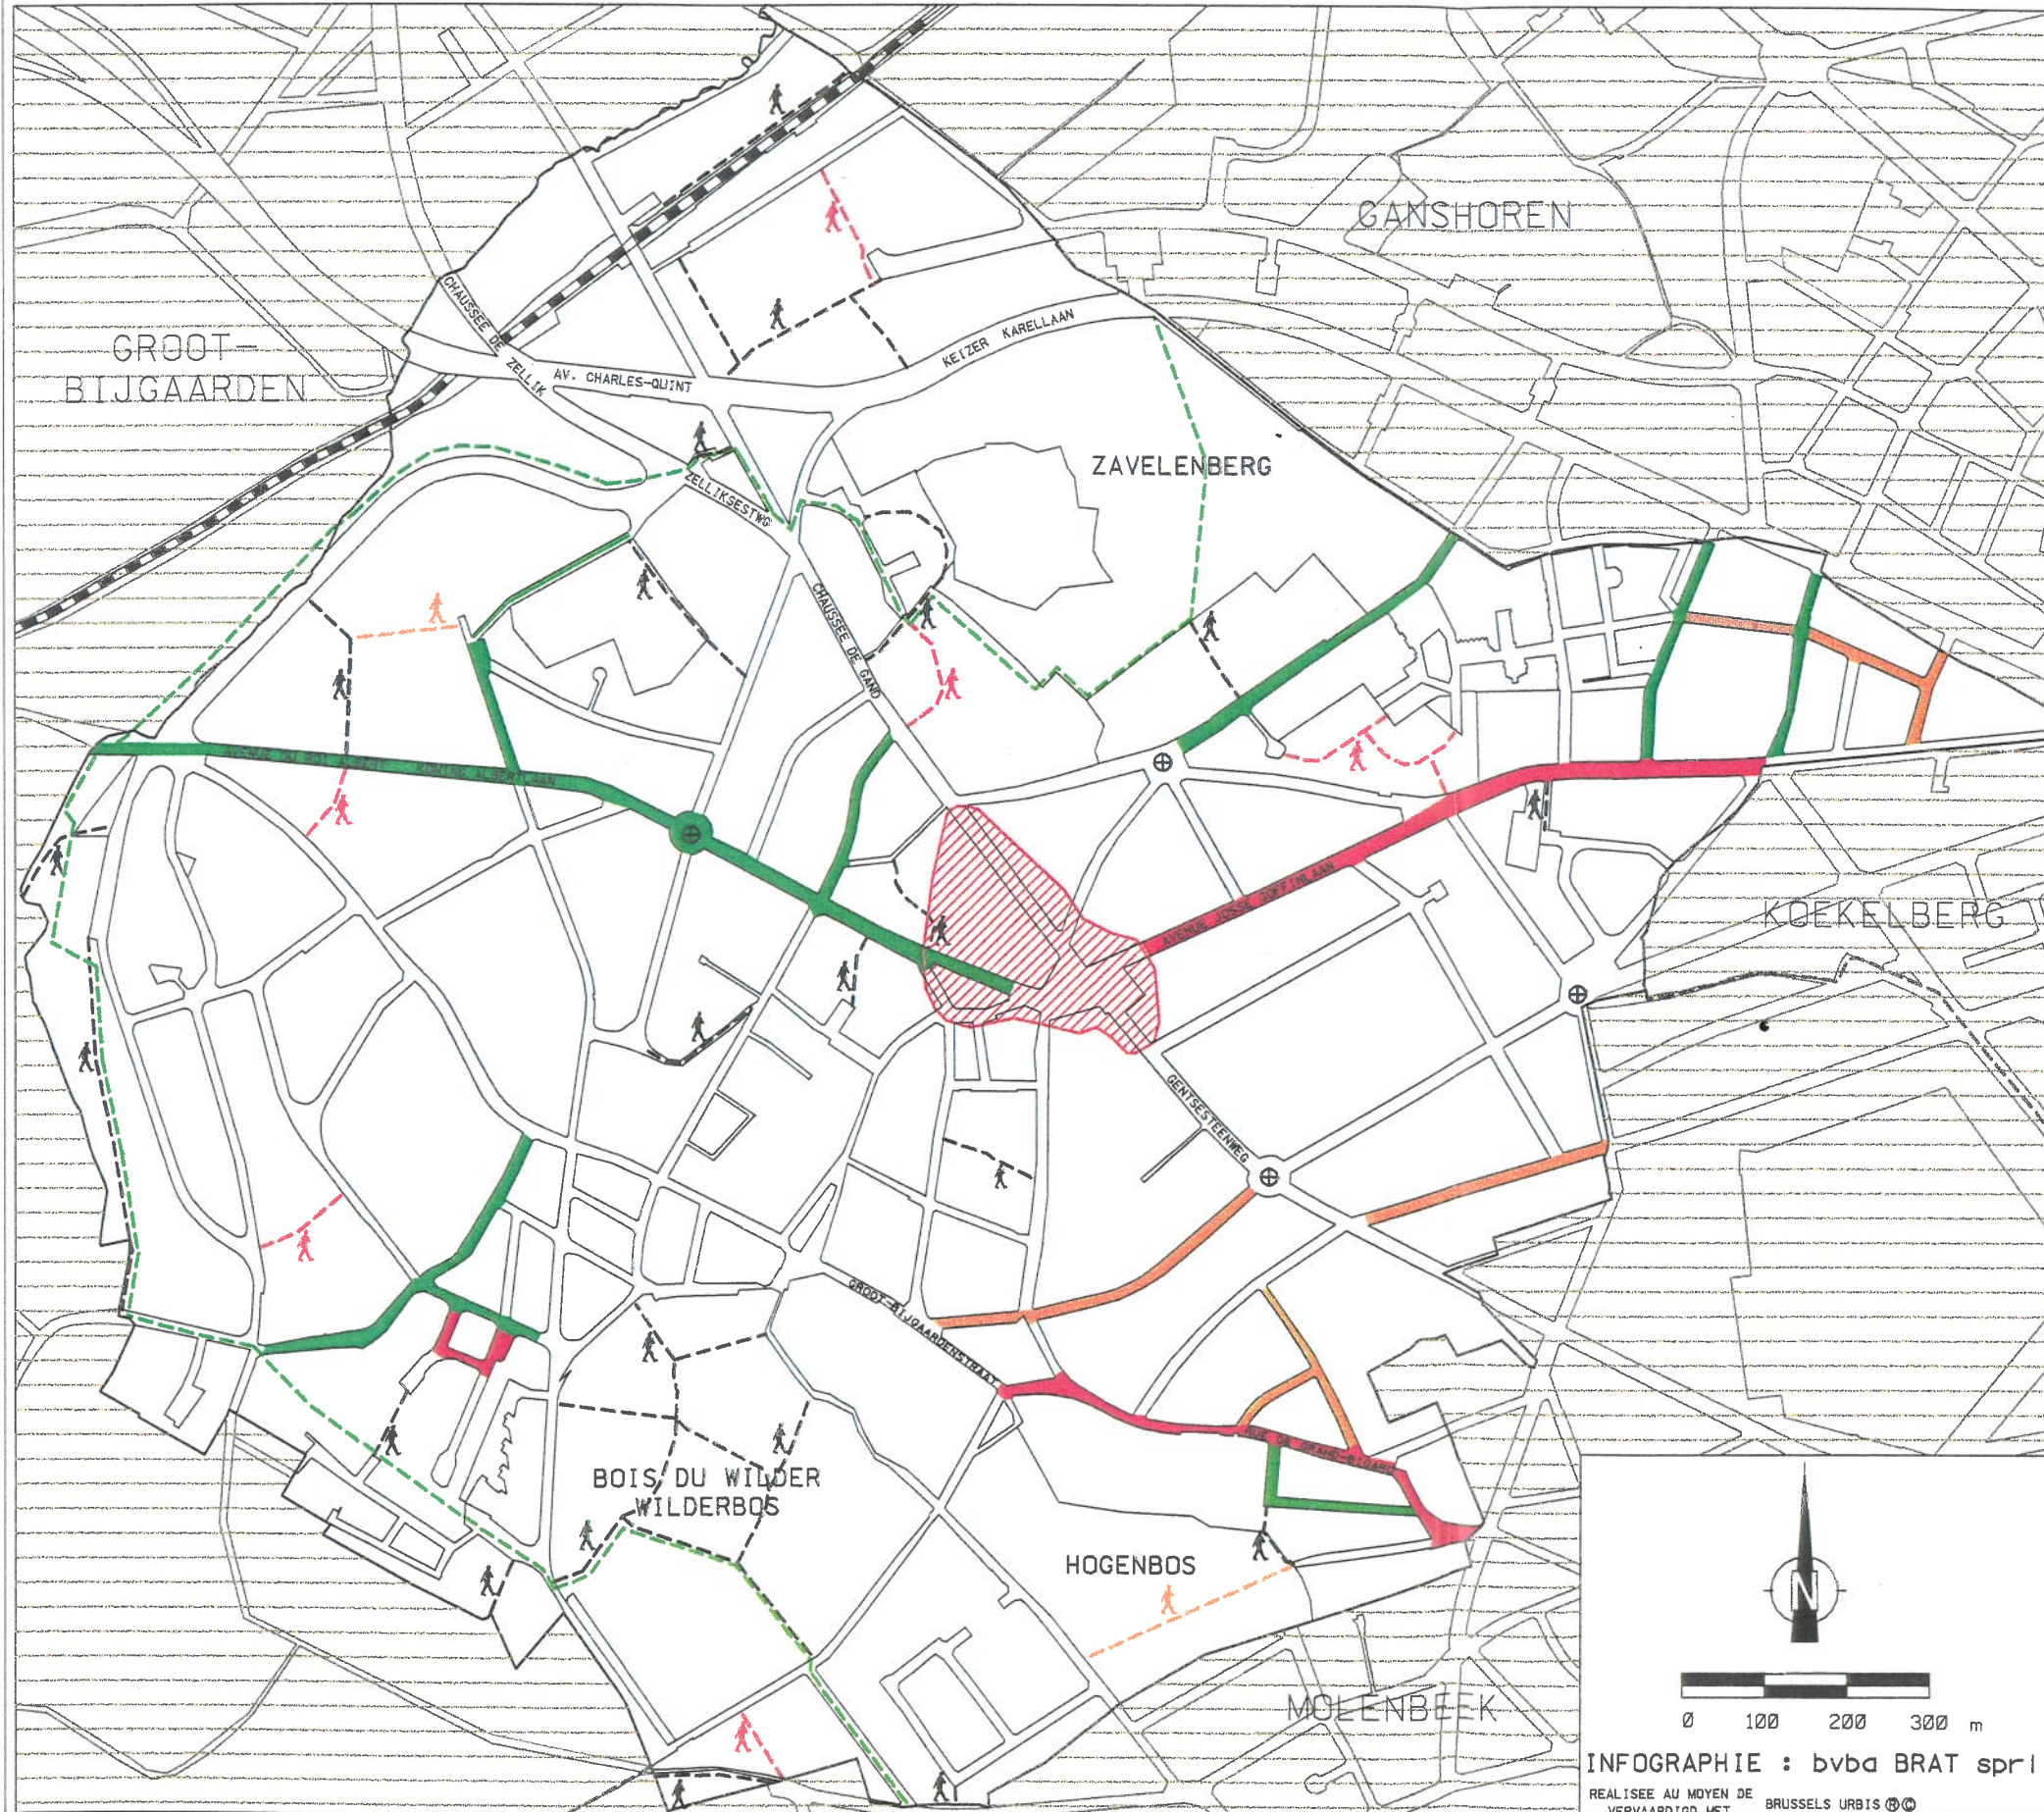

P.C.D. DE BERCHEM-STE-AGATHE : POLITIQUE DES DEPLACEMENTS PIETONS
Gem. O.P. VAN ST-AGATHA-BERCHEM : BELEID VOOR DE VERPLAATSINGEN VAN DE VOETGANGERS



**POUR LES TROTTOIRS :
 VOOR DE VOETPADEN :**

-  TRAVAUX DE REFECTION EN COURS OU PREVUS A COURT TERME
HERSTELLINGSWERKEN VOORZIEN OP KORTE TERMIJN
-  PROCHAINES PRIORITES DE REFECTION
VOLGENDE HERSTELLINGS PRIORITEITEN
-  TRAVAUX DE REFECTION PREVUS DANS LE CADRE D'UNE INTERVENTION GLOBALE SUR L'ESPACE PUBLIC
HERSTELLINGSWERKEN VOORZIEN IN HET KADER VAN EEN GLOBALE TUSSENKOMST IN DE OPENBARE RUIMTE
-  NOUVEAU TYPE DE REVETEMENT A UTILISER
GEBRUIK VAN EEN NIEUW TYPE VAN BEDEKKING

**POUR LES CHEMINS :
 VOOR DE PADEN :**

-  CHEMINEMENTS EXISTANTS
BESTAANDE PADEN
-  CHEMINS A REHABILITER
TE BEVORDEREN PADEN
-  PASSAGES A CREER LORS DE FUTURS LOTISSEMENTS OU AMENAGEMENTS DIVERS
DOORTOCHTEN TE VOORZIEN TIJDENS VERKAVELINGEN OF DIVERSE INRICHTINGEN
-  PROMENADE VERTE
GROENE WANDELING

INFOGRAPHIE : bvba BRAT sprl

REALISEE AU MOYEN DE BRUSSELS URBIS ©