


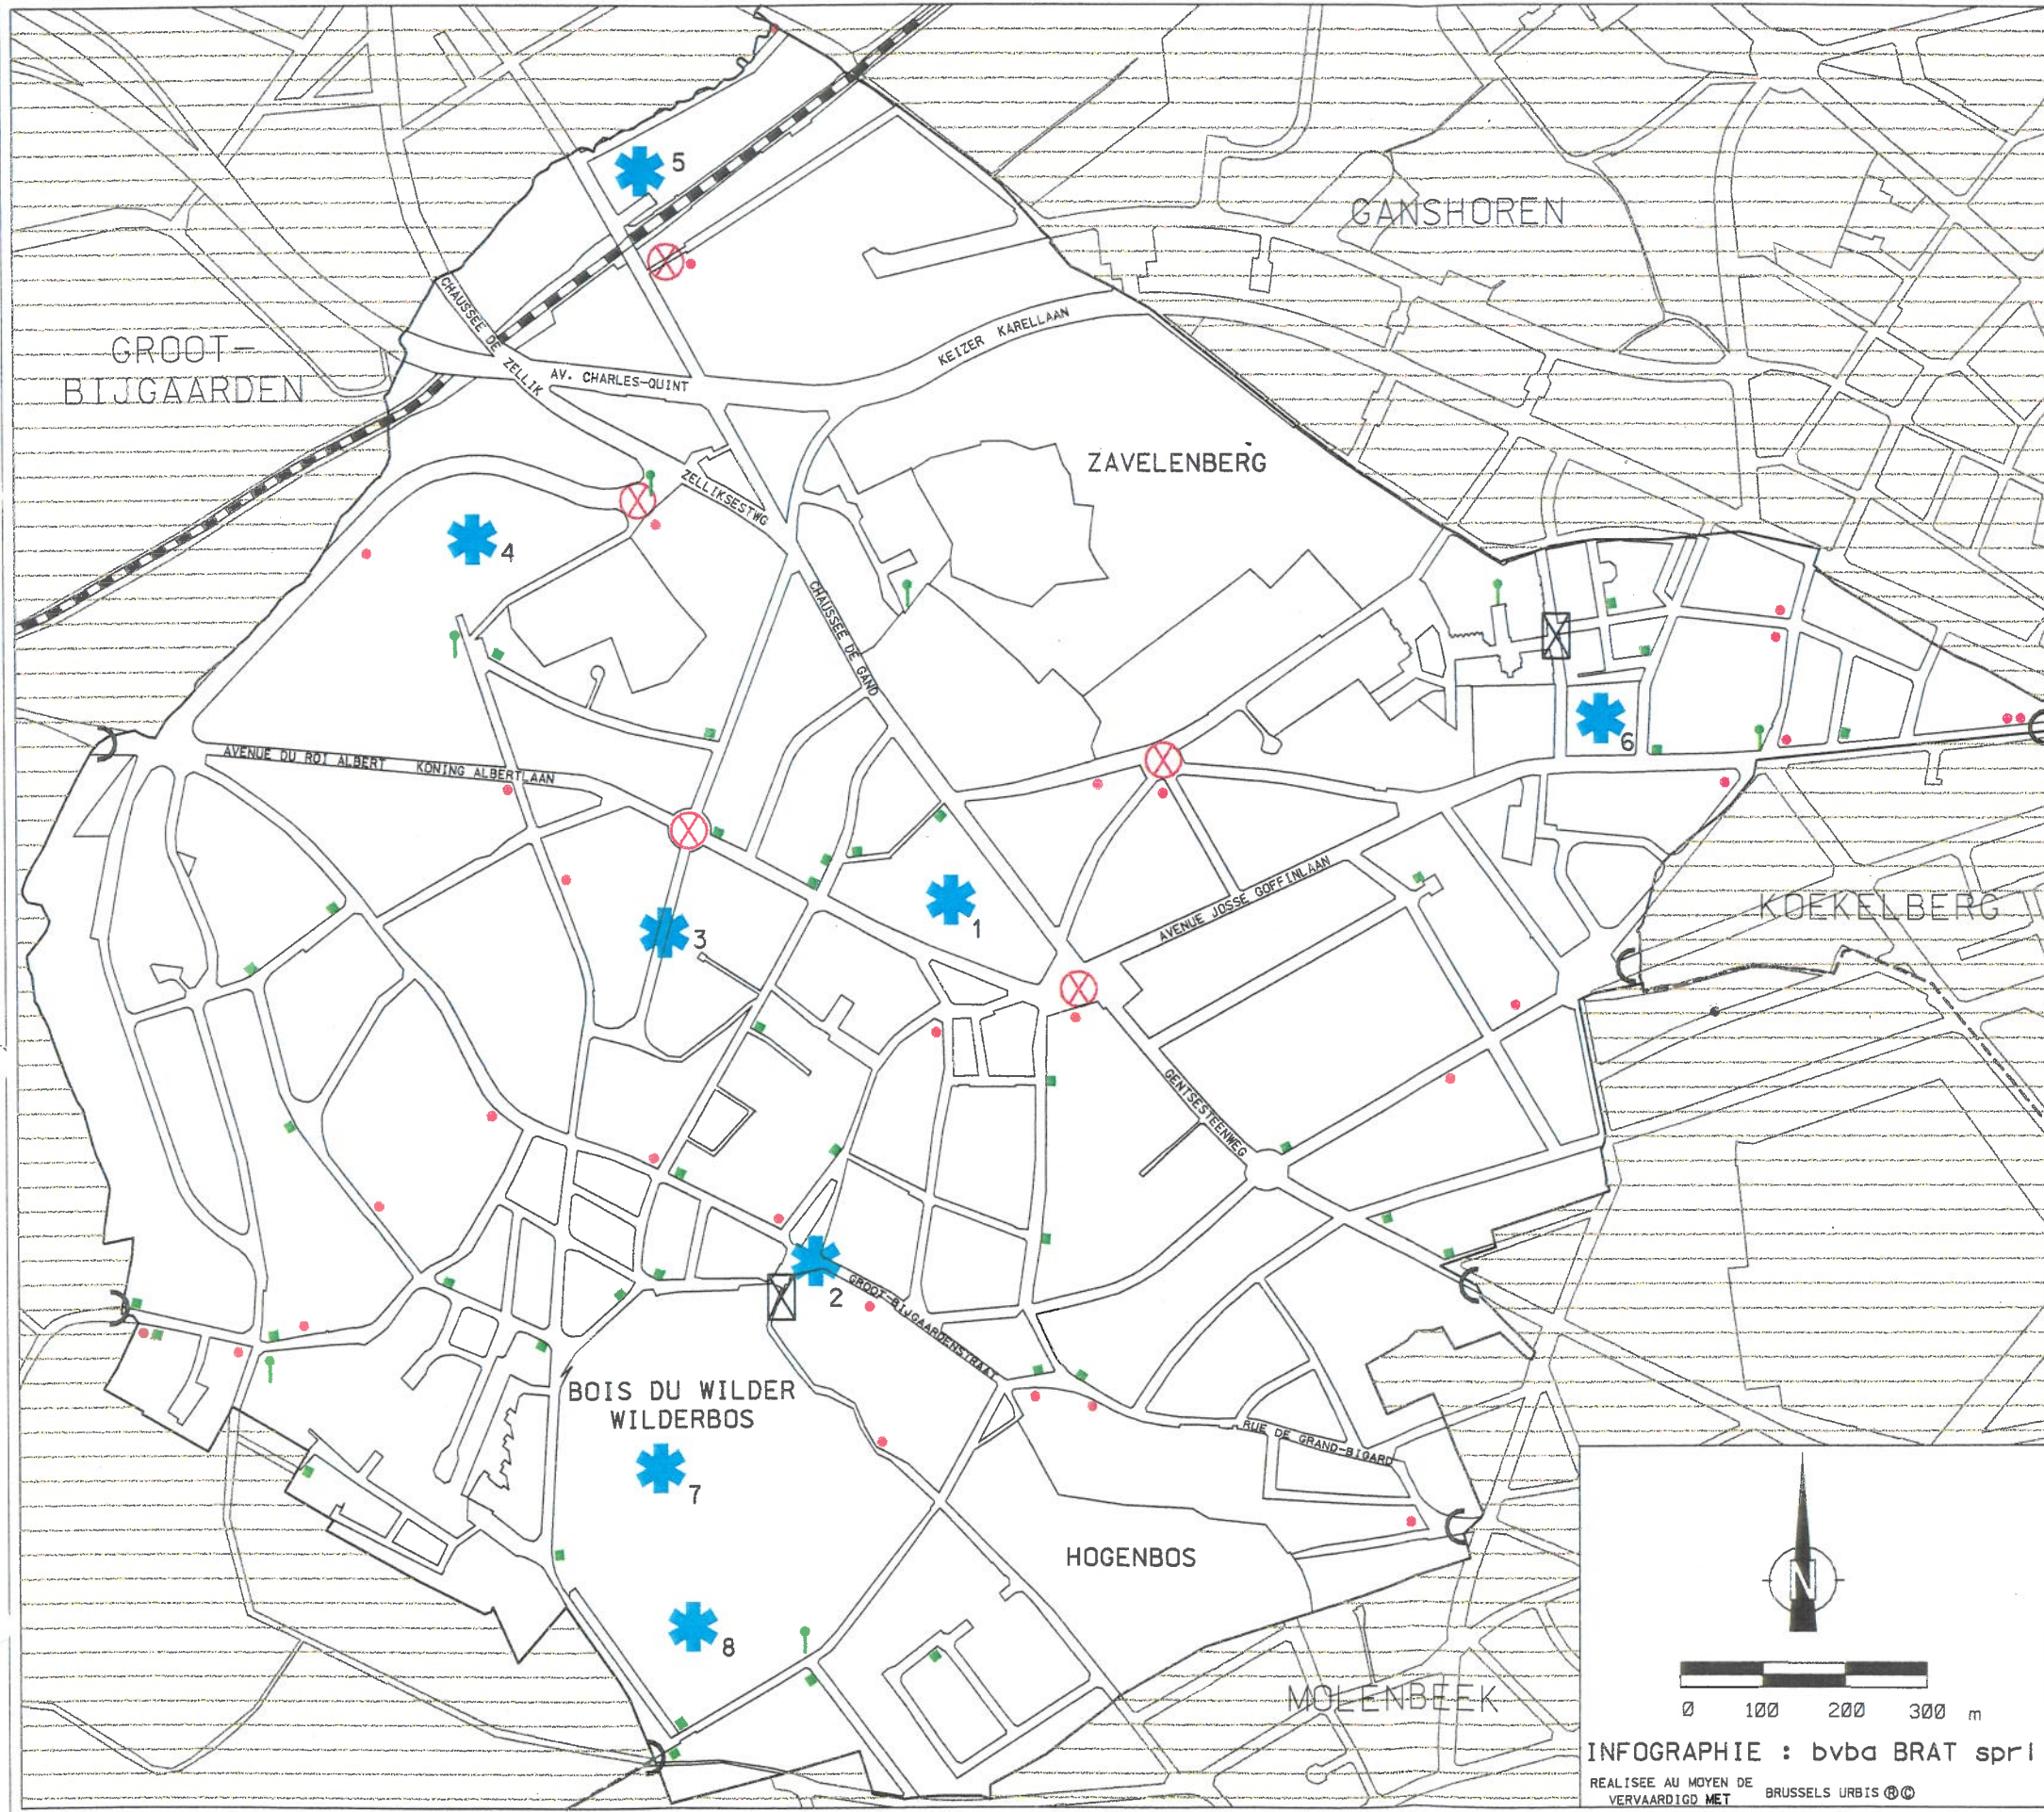

P.C.D. BERCHEM-STE-AGATHE : POLITIQUE RELATIVE A LA SIGNALÉTIQUE
 Gem. O.P. VAN ST-AGATHA-BERCHEM : BEWEGWIJZERINGSBELEID



- PANNEAU ROUTIER A REMPLACER
TE VERVANGEN STRAATBORD
 - ⊗ ENSEMBLE DE PANNEAUX ROUTIERS DISPARATES A REVOIR
GEHEEL VAN ONVERENIGBARE STRAATBORDEN TE HERZIEEN
 - PLAQUE DE NOM DE RUE A REMPLACER
TE VERVANGEN STRAATNAAMBORD
 - † AUTRE PANNEAU A REMPLACER
TE VERVANGEN ANDER BORD
 - ⊂ ENTREE DE COMMUNE A SIGNALER
TE AANDUIDEN GEMEENTE - INGANG
 - ⊠ PANNEAU DIDACTIQUE A INSTALLER
TE INSTALLEREN DIDACTISCH BORD
 - ★ SITES PRIORITAIRES POUR UNE SIGNALÉTIQUE LOCALE
PRIORITAIRE SITES VOOR EEN PLAATSELIJKE BEWEGWIJZERING
1. MAISON COMMUNALE
GEMEENTEHUIS
 2. VILLAGE CULTUREL BERCHEMOIS
BERCHEMS CULTUURDORP
 3. CPAS - VAL DES FLEURS
OCMW - BLOEMENDAL
 4. COMPLEXE OMNISPORTS
SPORTCENTRUM
 5. GARE DE BERCHEM-S-A
S-A-BERCHEM STATION
 6. HOPITAL FRANCAIS
FRANS GASTHUIS
 7. BOIS DU WILDER
WILDERBOS
 8. CIMETIERE
KERKHOF

SITUATION : JAN. 1999 SOURCE : BRAT sprl
 TOESTAND : JAN. 1999 BRON : bvba BRAT



 0 100 200 300 m
 INFOGRAPHIE : bvba BRAT sprl
 REALISEE AU MOYEN DE BRUSSELS URBIS ©©
 VERVAARDIGD MET