



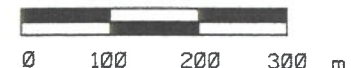
P.C.D. BERCHEM-STE-AGATHE : TYPE D'ECLAIRAGE PUBLIC  
 Gem. O.P. VAN ST-AGATHA-BERCHEM : HET TYPE OPENBARE VERLICHTING

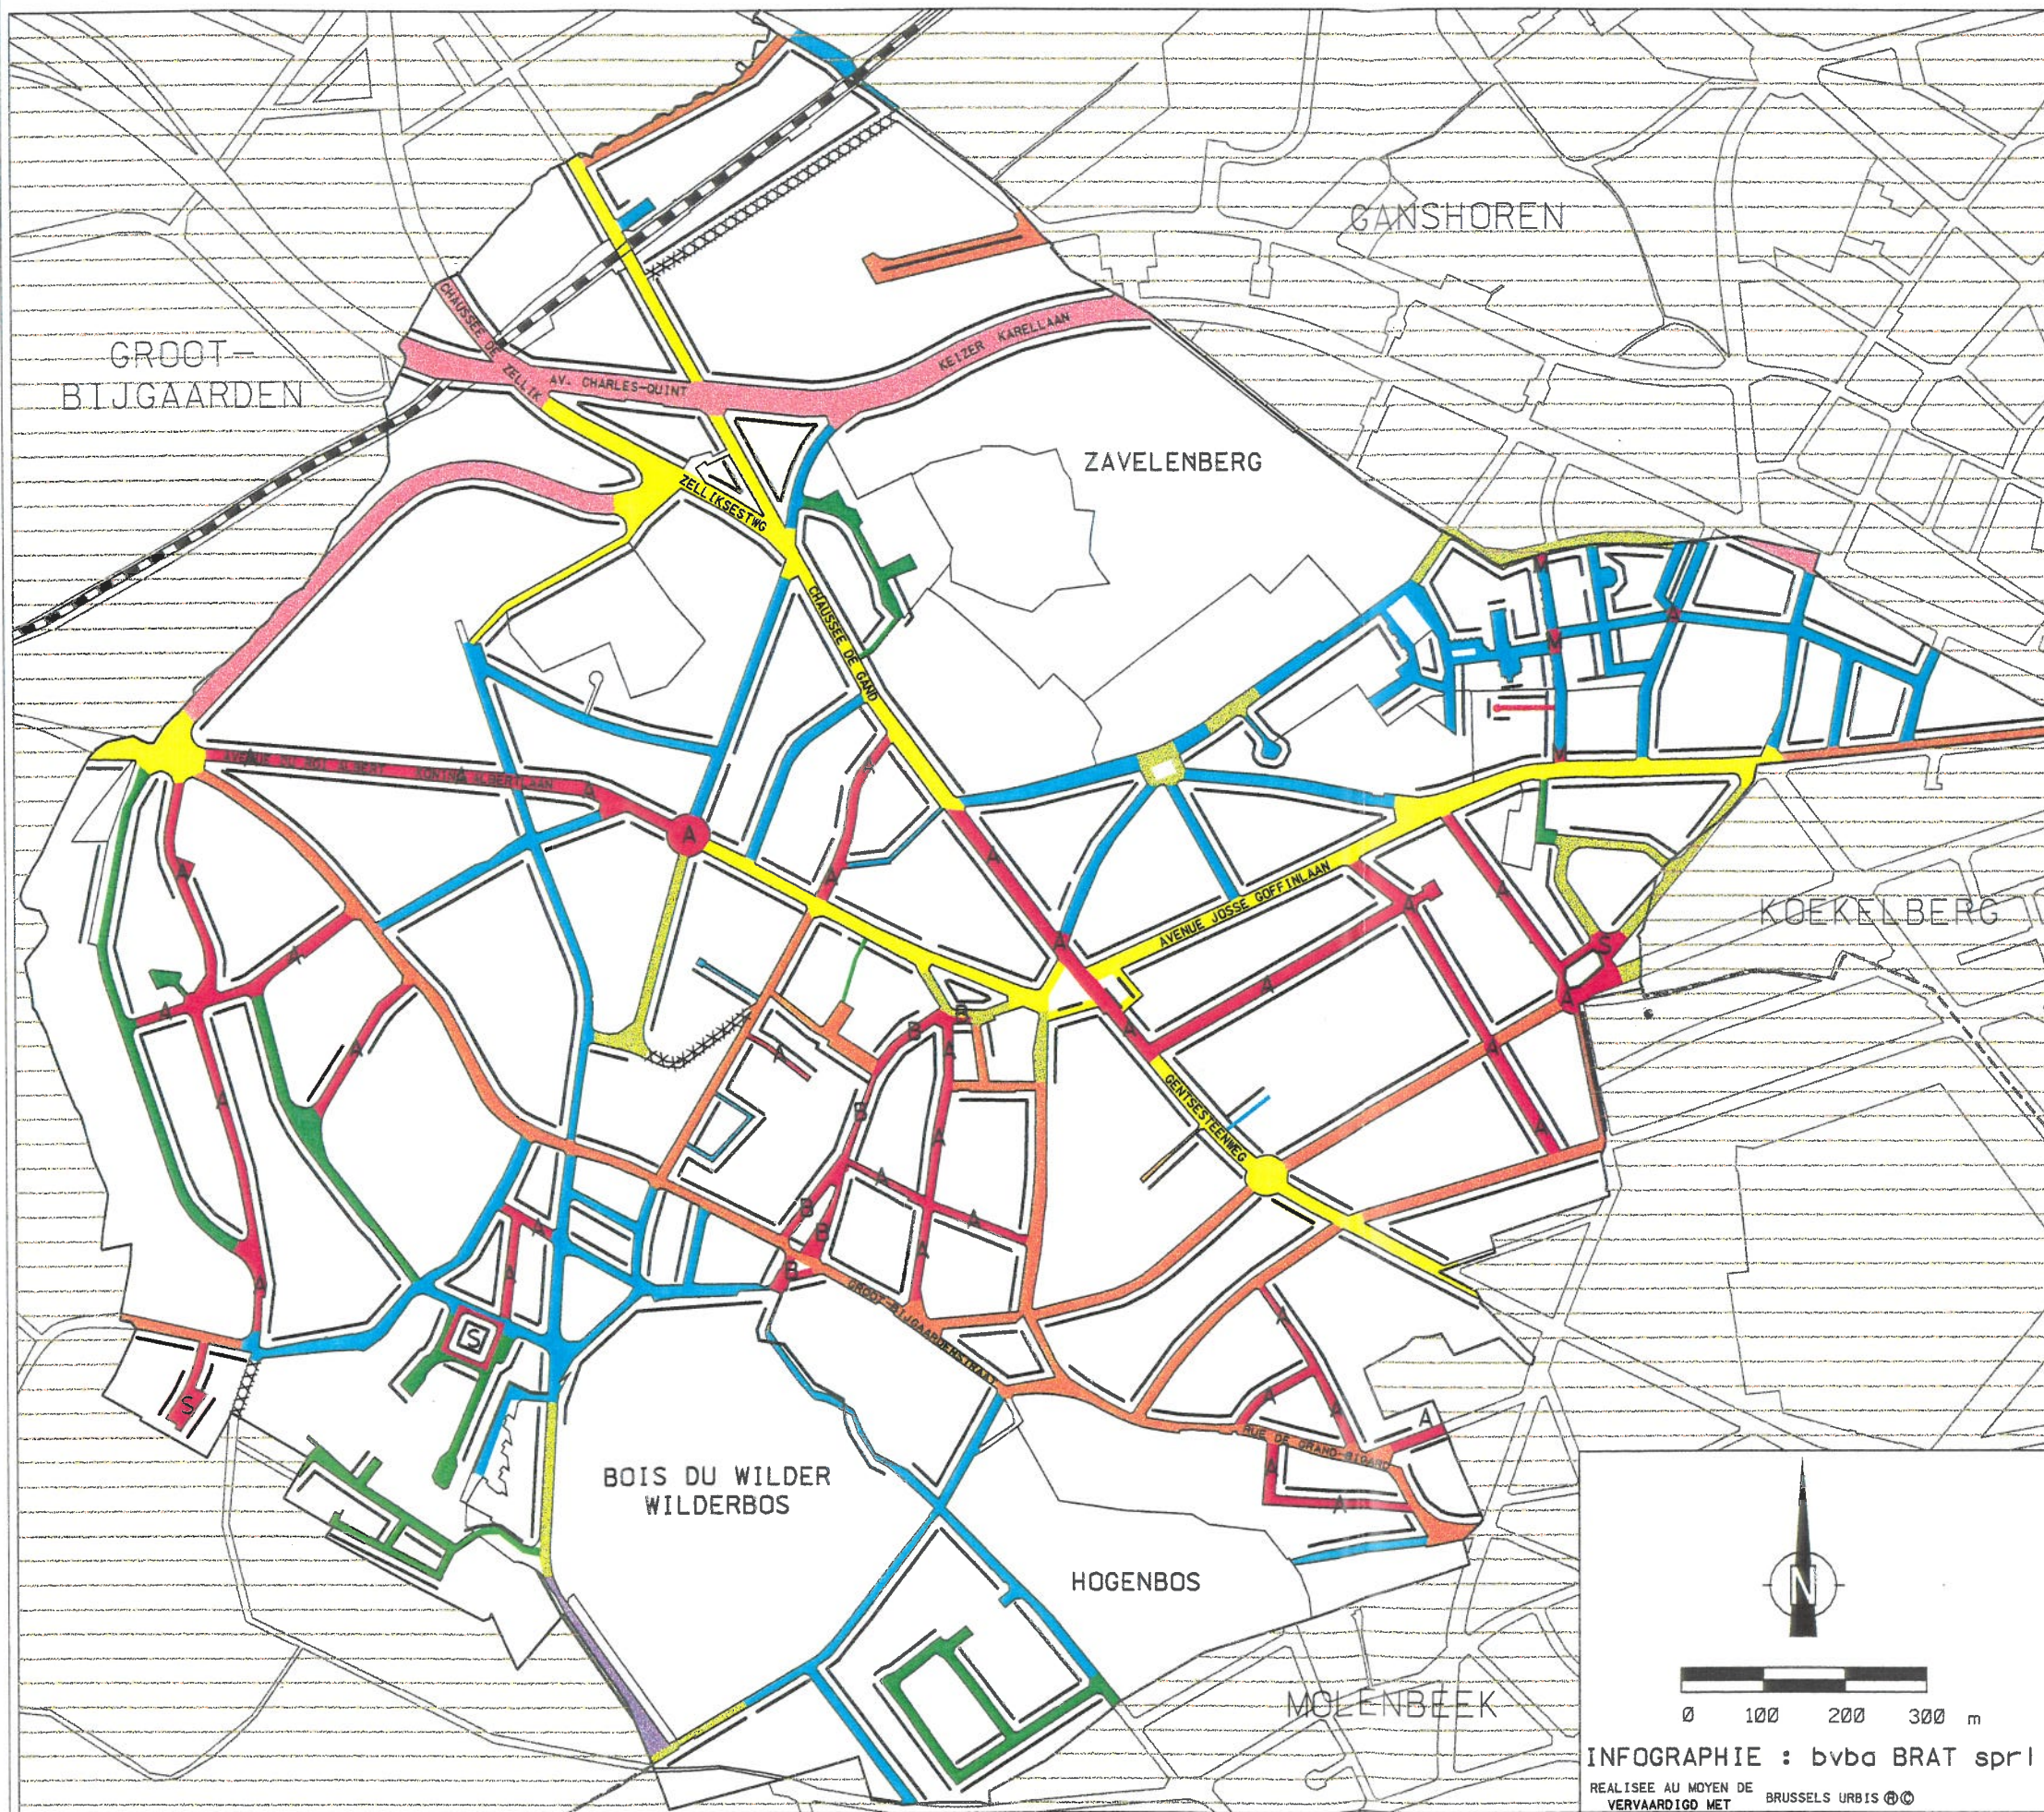

PAR ORDRE D'IMPORTANCE :  
 PER ORDE VAN BELANGRIJKHEID :

- TUBES LONGS  
LANGE BUIZEN
- GENERATION '80 (MC.Z)  
GENERATIE '80
- COL DE CYGNE  
ZWANENEK
- SPIROU (XH6171)  
ROBBEDOES
- GENERATION '70 (DM2)  
GENERATIE '70
- AUTOROUTIER  
SNELWEGVERLICHTING
- NOUVELLE GENERATION  
NIEUWE GENERATIE
- A : ALBANY
- S : SATURNE
- B : BELGICA
- M : MIRAGE
- SPOUTNIK  
SPOETNIK
- VZ36
- XXXXX BRICOLÉ  
GEMENGD
- LOCALISATION DES LUMINAIRES  
PLAATS VAN DE VERLICHTING

SITUATION : JAN. 2000      SOURCE : BRAT sprl  
 TOESTAND : JAN. 2000      BRON : bvba BRAT

  
  
 INFOGRAPHIE : bvba BRAT sprl  
 REALISEE AU MOYEN DE  
 VERVAARDIGD MET BRUSSELS URBIS ©©