







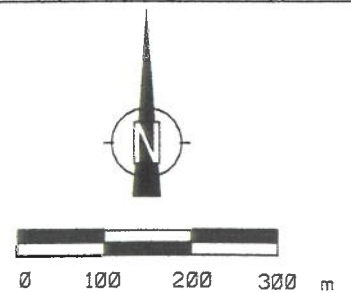
P.C.D. DE BERCHEM-STE-AGATHE : POLITIQUE EN MATIERE D'ECLAIRAGE  
 Gem. O. P. VAN ST-AGATHA-BERCHEM : VERLICHTINGSBELEID

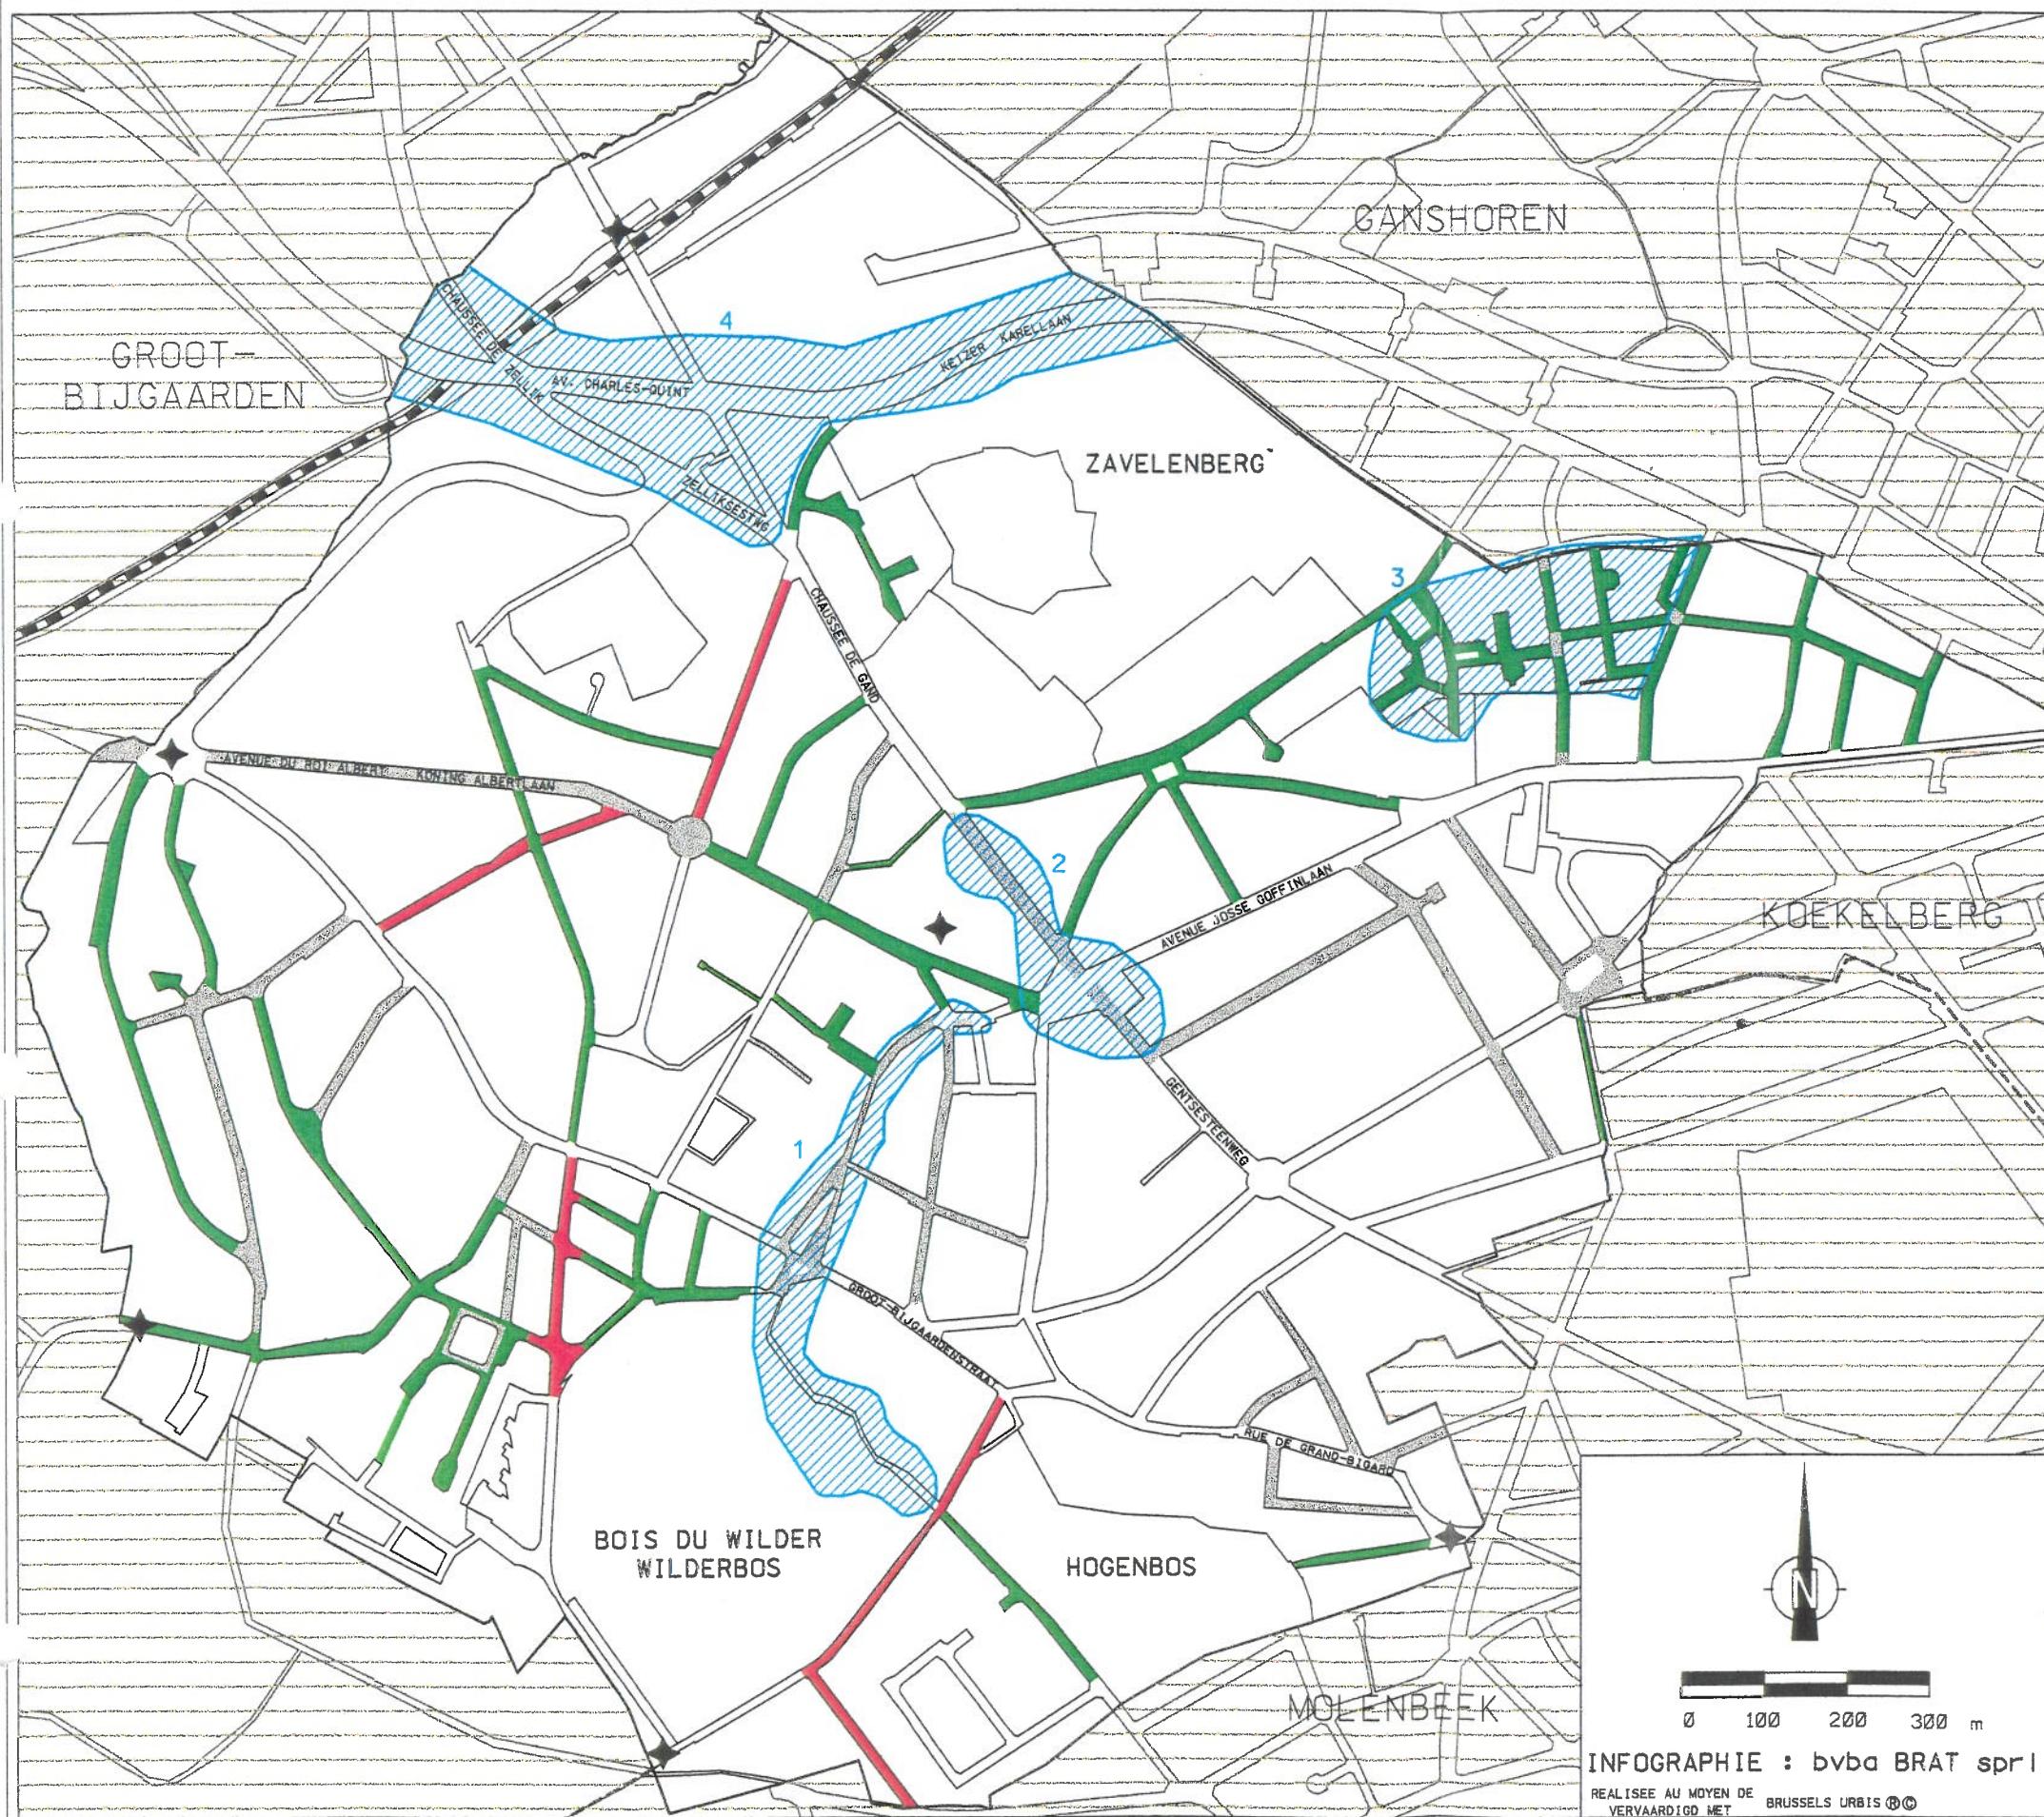

-  RENOUVELLEMENT RECENT (MOINS DE 3 ANS)  
RECENTE VERNIEUWING (MINDER DAN 3 JAREN)
-  RENOUVELLEMENT DES LUMINAIRES PREVU A COURT TERME  
OP KORTE TERMIJN VERNIEUWING VAN DE VERLICHTING
-  PROCHAINE PRIORITE DE RENOUVELLEMENT  
VOLGENDE PRIORITEIT VOOR DE VERLICHTINGSVERNIEUWING
-  INTERVENTIONS SPECIFIQUES  
SPECIEFIEKE TUSSENKOMSTEN
- 1 ECLAIRAGE A L'ANCIENNE  
VERLICHTING OP OUDE MANIER
- 2 ECLAIRAGE VALORISANT LES COMMERCE  
VERLICHTING MET VALORISATIE VAN DE HANDEL
- 3 ECLAIRAGE INTEGRE A L'ARCHITECTURE CUBISTE  
VERLICHTING AANGEPAST AAN HET KUBISME
- 4 ECLAIRAGE A ADAPTER A UN ENVIRONNEMENT URBAIN  
VERLICHTING AAN TE PASSEN AAN EEN STEDELIJKE OMGEVING
-  MISES EN VALEUR PONCTUELLES (CARREFOUR,...)  
PLAATSELIJKE TUSSENKOMSTEN

SITUATION : MARS 2000  
 TOESTAND : MAART 2000

SOURCE : BRAT sprl  
 BRON : bvba BRAT



INFOGRAPHIE : bvba BRAT sprl  
 REALISEE AU MOYEN DE  
 VERTAALD MET BRUSSELS URBIS ©©