


P.C.D. BERCHEM-STE-AGATHE : POLITIQUE RELATIVE AUX PETITS EQUIPEMENTS PUBLICS
 Gem. O.P. VAN ST-AGATHA-BERCHEM : BELEID VOOR DE KLEINE OPENBARE UITRUSTINGEN

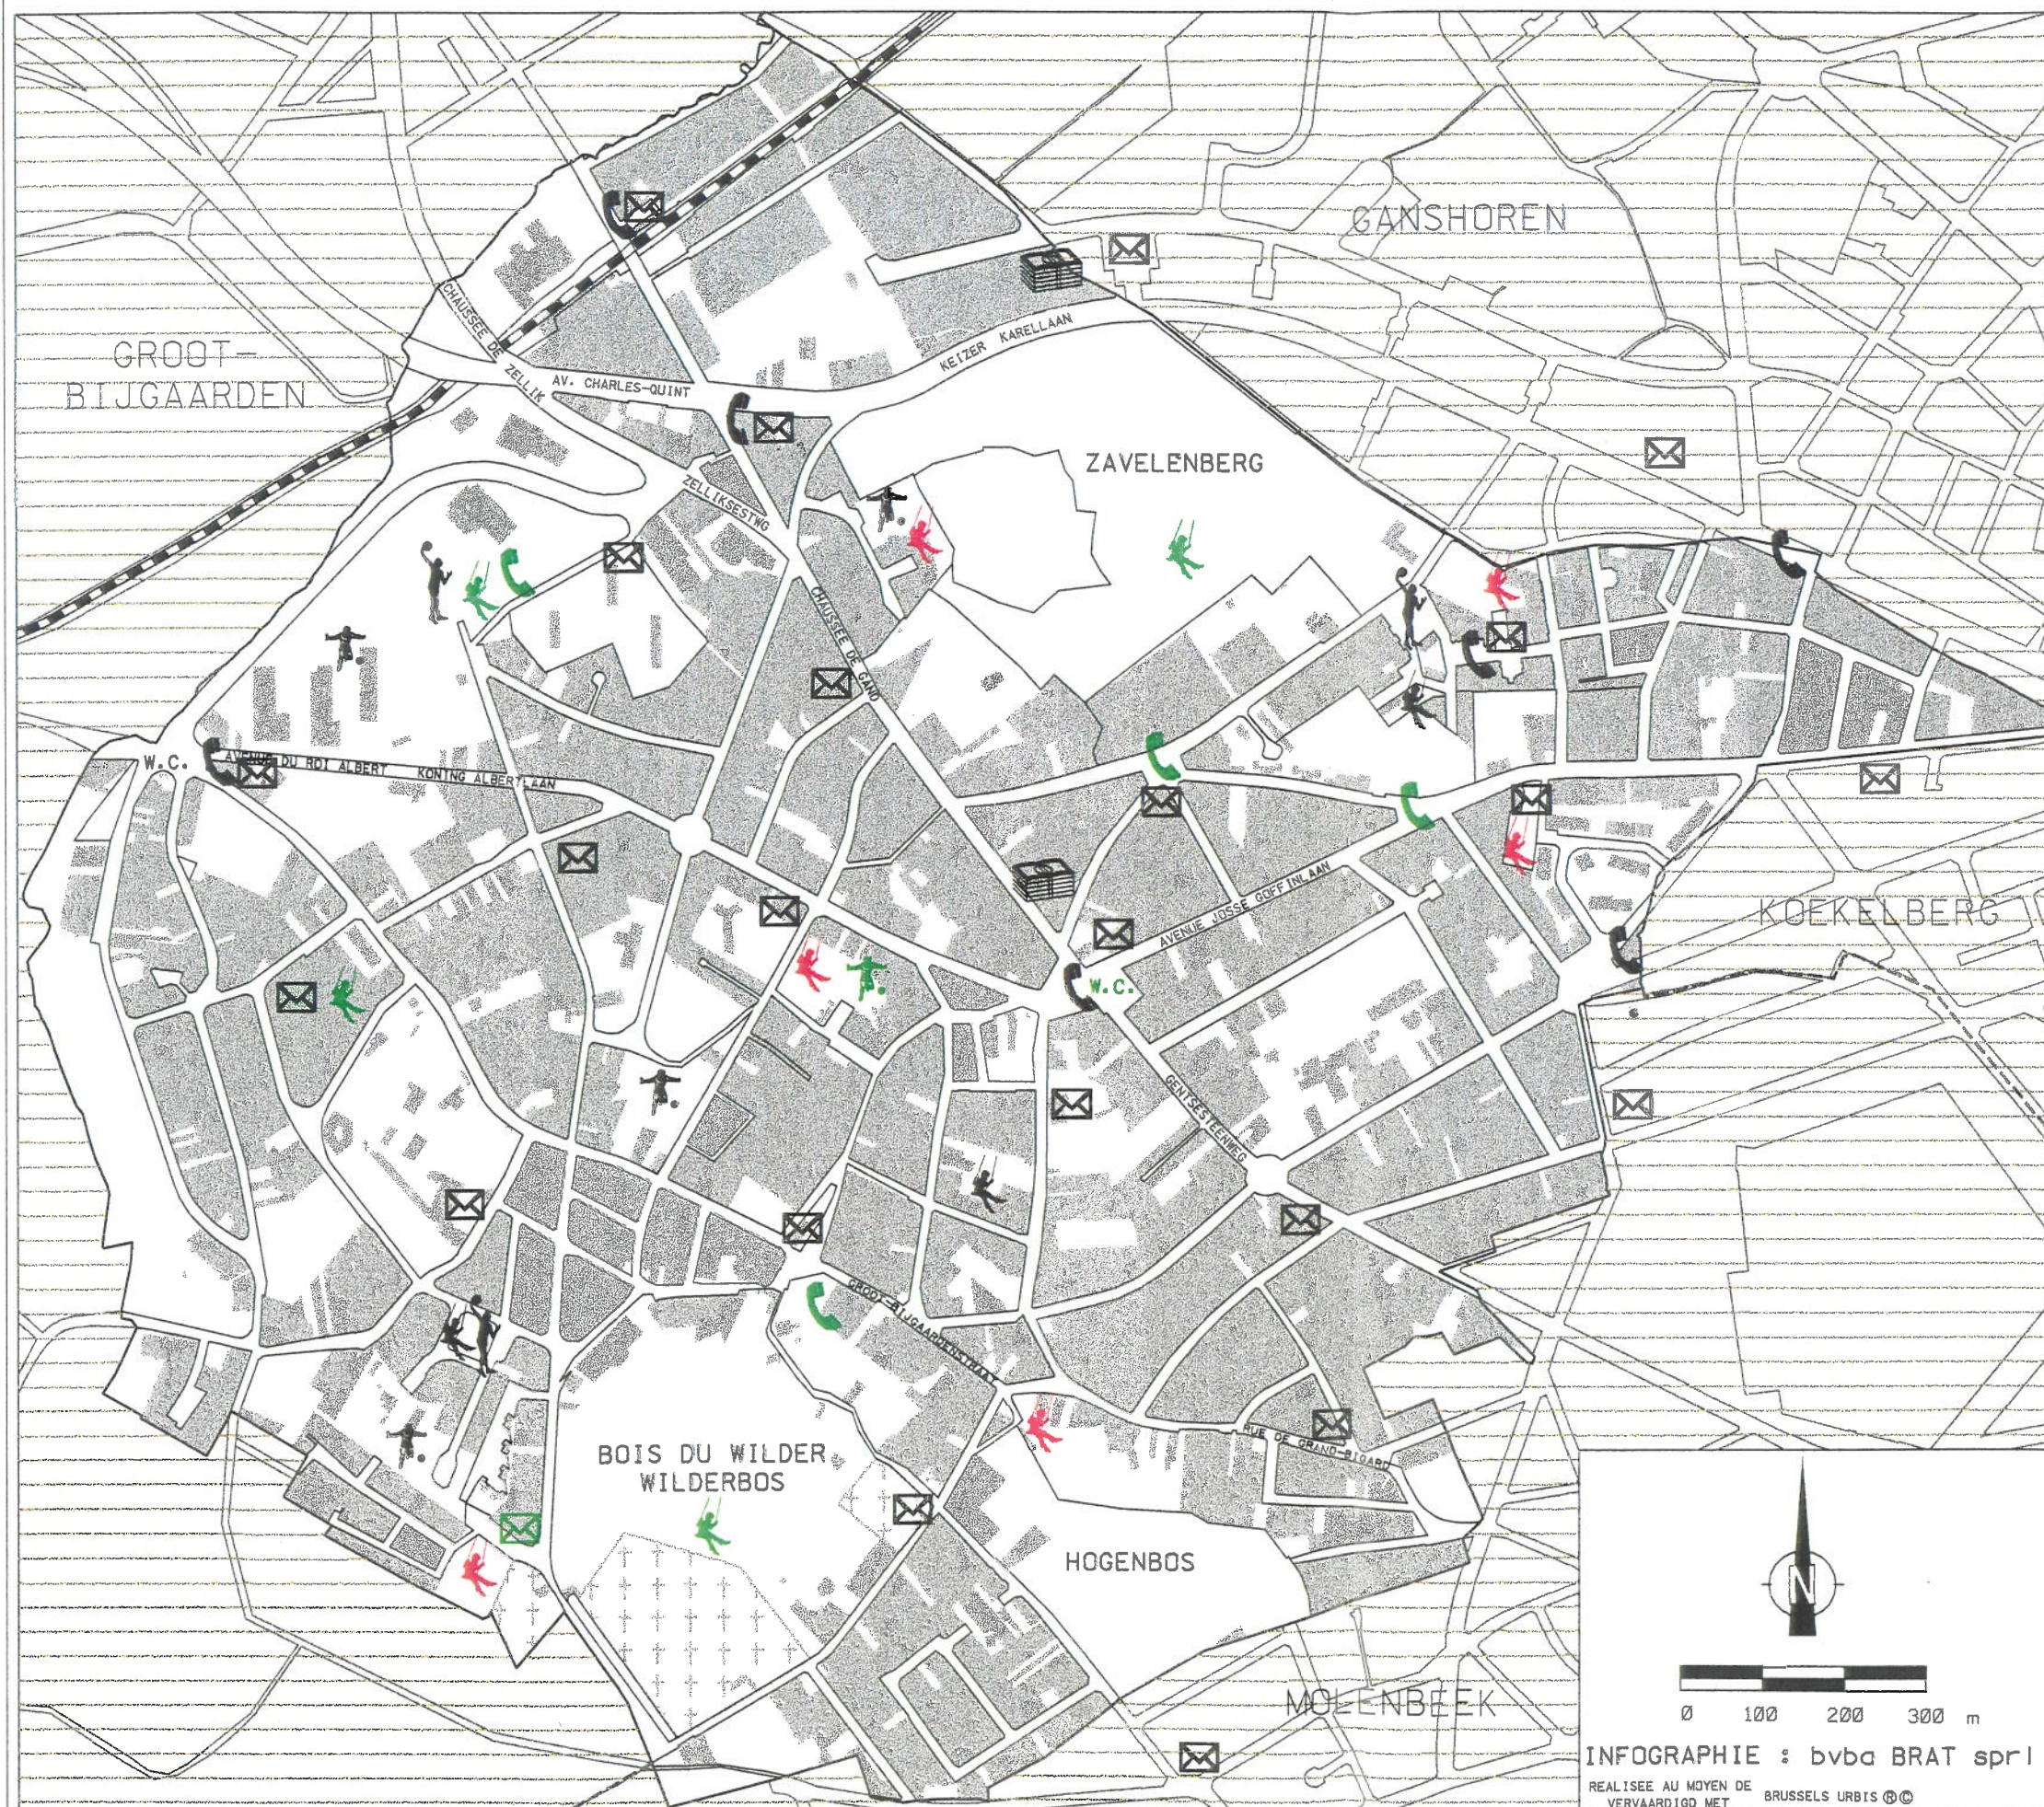


SITUATION EXISTANTE / BESTAANDE TOESTAND :

- BOITE AUX LETTRES
BRIEVENBUS
- DISTRIBUTEUR DE BILLETS
GELDAUTOMAAT
- TELEPHONE PUBLIC
OPENBAAR TELEFOON
- W.C. WC PUBLIC
OPENBAAR WC
- JEUX POUR ENFANTS
SPELEN VOOR KINDEREN
- FOOTBALL DE RUE
STRAATVOETBAL
- BASKET DE RUE
STRAATBASKETBAL

INTERVENTIONS / ACTIES :

- EN ROUGE : EQUIPEMENT A RENOVER
IN HET ROOD : TE VERNIEUWEN UITRUSTING
- EN VERT : EQUIPEMENT A INSTALLER
IN HET GROEN : TE INSTALLEREN UITRUSTING

SITUATION : JAN. 2000 SOURCE : BRAT sprl
 TOESTAND : JAN. 2000 BRON : bvba BRAT

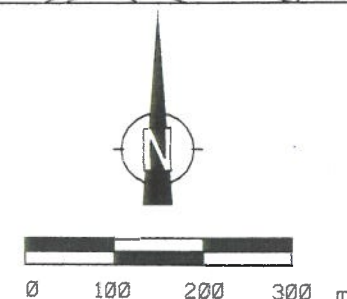

INFOGRAPHIE : bvba BRAT sprl
 REALISEE AU MOYEN DE
 VERRAARDIGD MET BRUSSELS URBIS ©