

COMMUNE DE
BERCHEM-SAINTE-AGATHE

CARTE 3.8.


LE RESEAU POUR LES
DEPLACEMENTS PIETONS



GEMEENTE
SINT-AGATHA-BERCHEM

KAART 3.8.

HET VERPLAATSINGSNET
VOOR DE VOETGANGERS

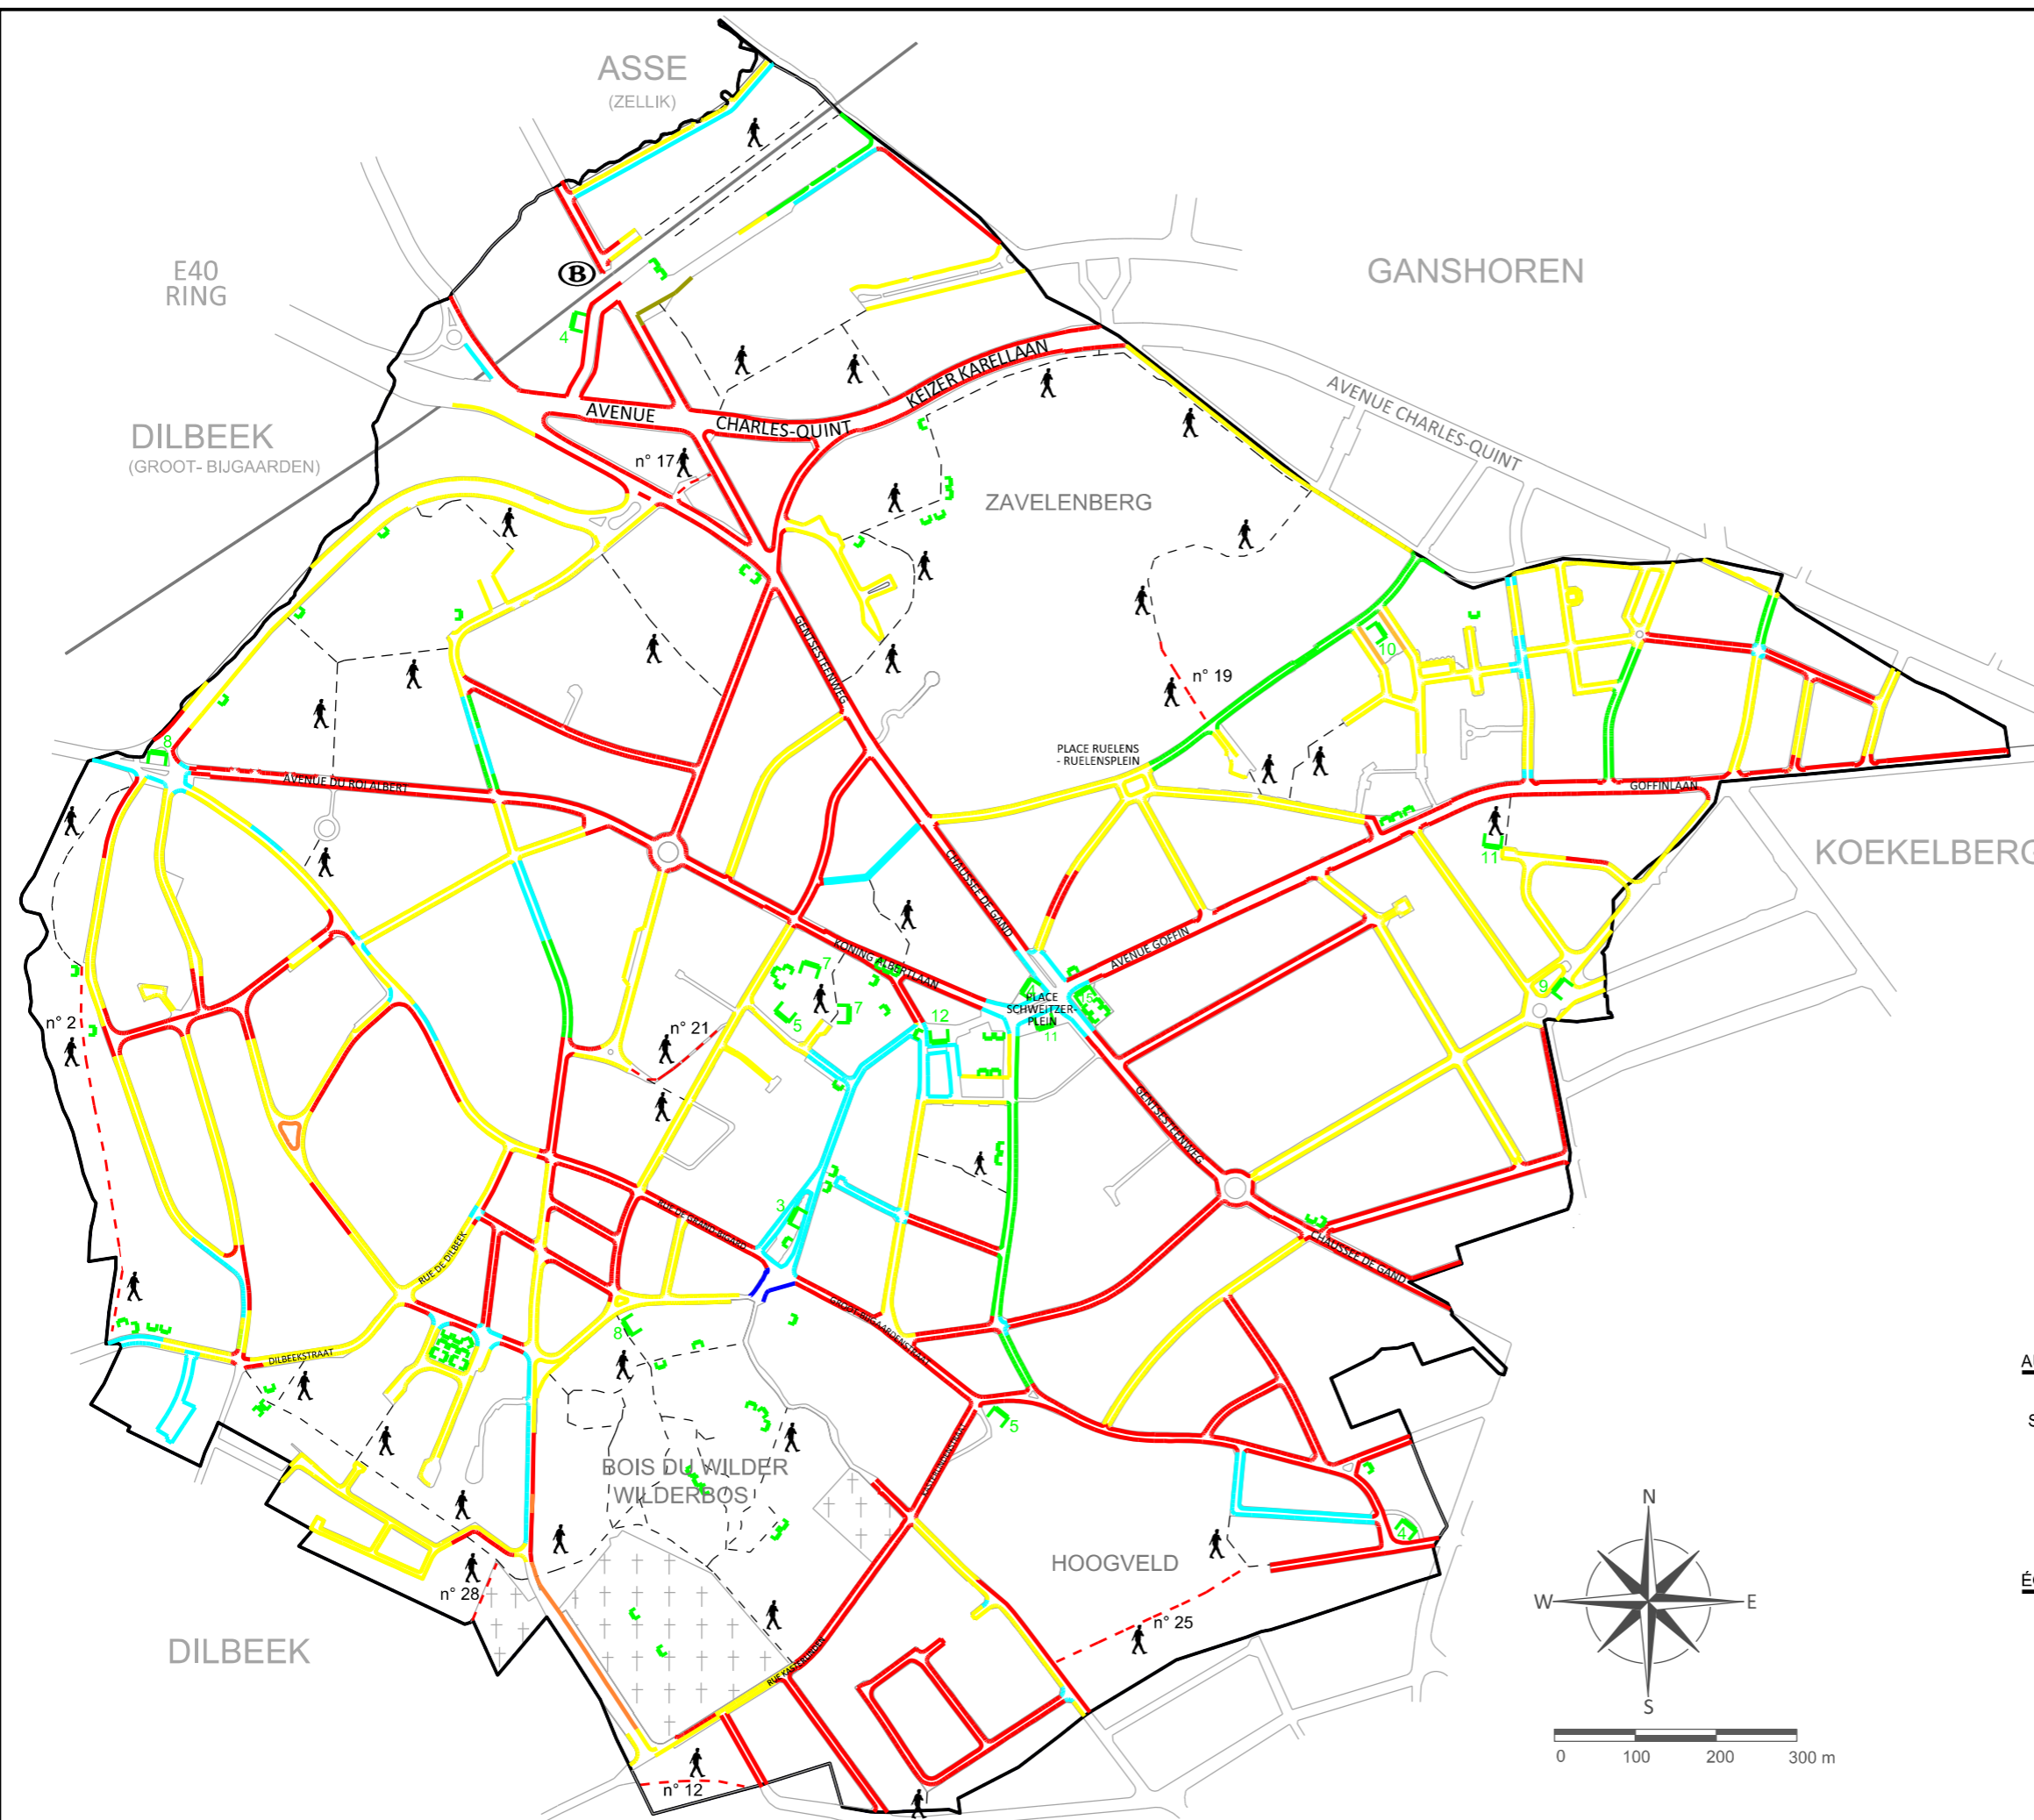

TROTTOIRS :

DALLES 30 X 30 cm
SANS KLINKERS AUX
SORTIES DE GARAGE

DALLES 30 X 30 cm
AVEC KLINKERS AUX
SORTIES DE GARAGE

DALLES 21 X 21 cm

KLINKERS 22 X 11 cm

PAVES PLATINE
15 X 15 cm

DOLOMIE

BÉTON

AUTRES CHEMINEMENTS :

SENTIERS ET CHEMINS
VICINAUX OFFICIELS

AUTRES CHEMINS
OU CHEMINEMENTS

ÉQUIPEMENTS DE REPOS :

GROUPE DE x BANCS

BANC

VOETPADEN :

TEGELS 30 X 30 cm
ZONDER KLINKERS
AAN DE UITGANG
VAN DE GARAGES

TEGELS 30 X 30 cm
MET KLINKERS
AAN DE UITGANG
VAN DE GARAGES

TEGELS 21 X 21 cm

KLINKERS 22 X 11 cm

PLAVEISEL 15 X 15 cm

GRINT

BETON

ANDERE PADEN :

OFFICIELE PADEN EN
BUURTWEGEN

ANDERE WEGEN
EN PADEN

RUST UITRUSTINGEN :

GROEP VAN x BANKEN

BANK

TOTAL / AANTAL BANCS / ZITBANKEN : 200

SOURCE : COMMUNE DE BERCHEM-SAINTE-AGATHE - 2021
BRON : GEMEENTE SINT-AGATHA-BERCHEM - 2021