

46

44

42

40

38

36

34

32

41

24

22


P

A.DENIESTRAAT

RUE A.


T'HOF TE OVERBEKE

T'HOF TE OVERBEKE

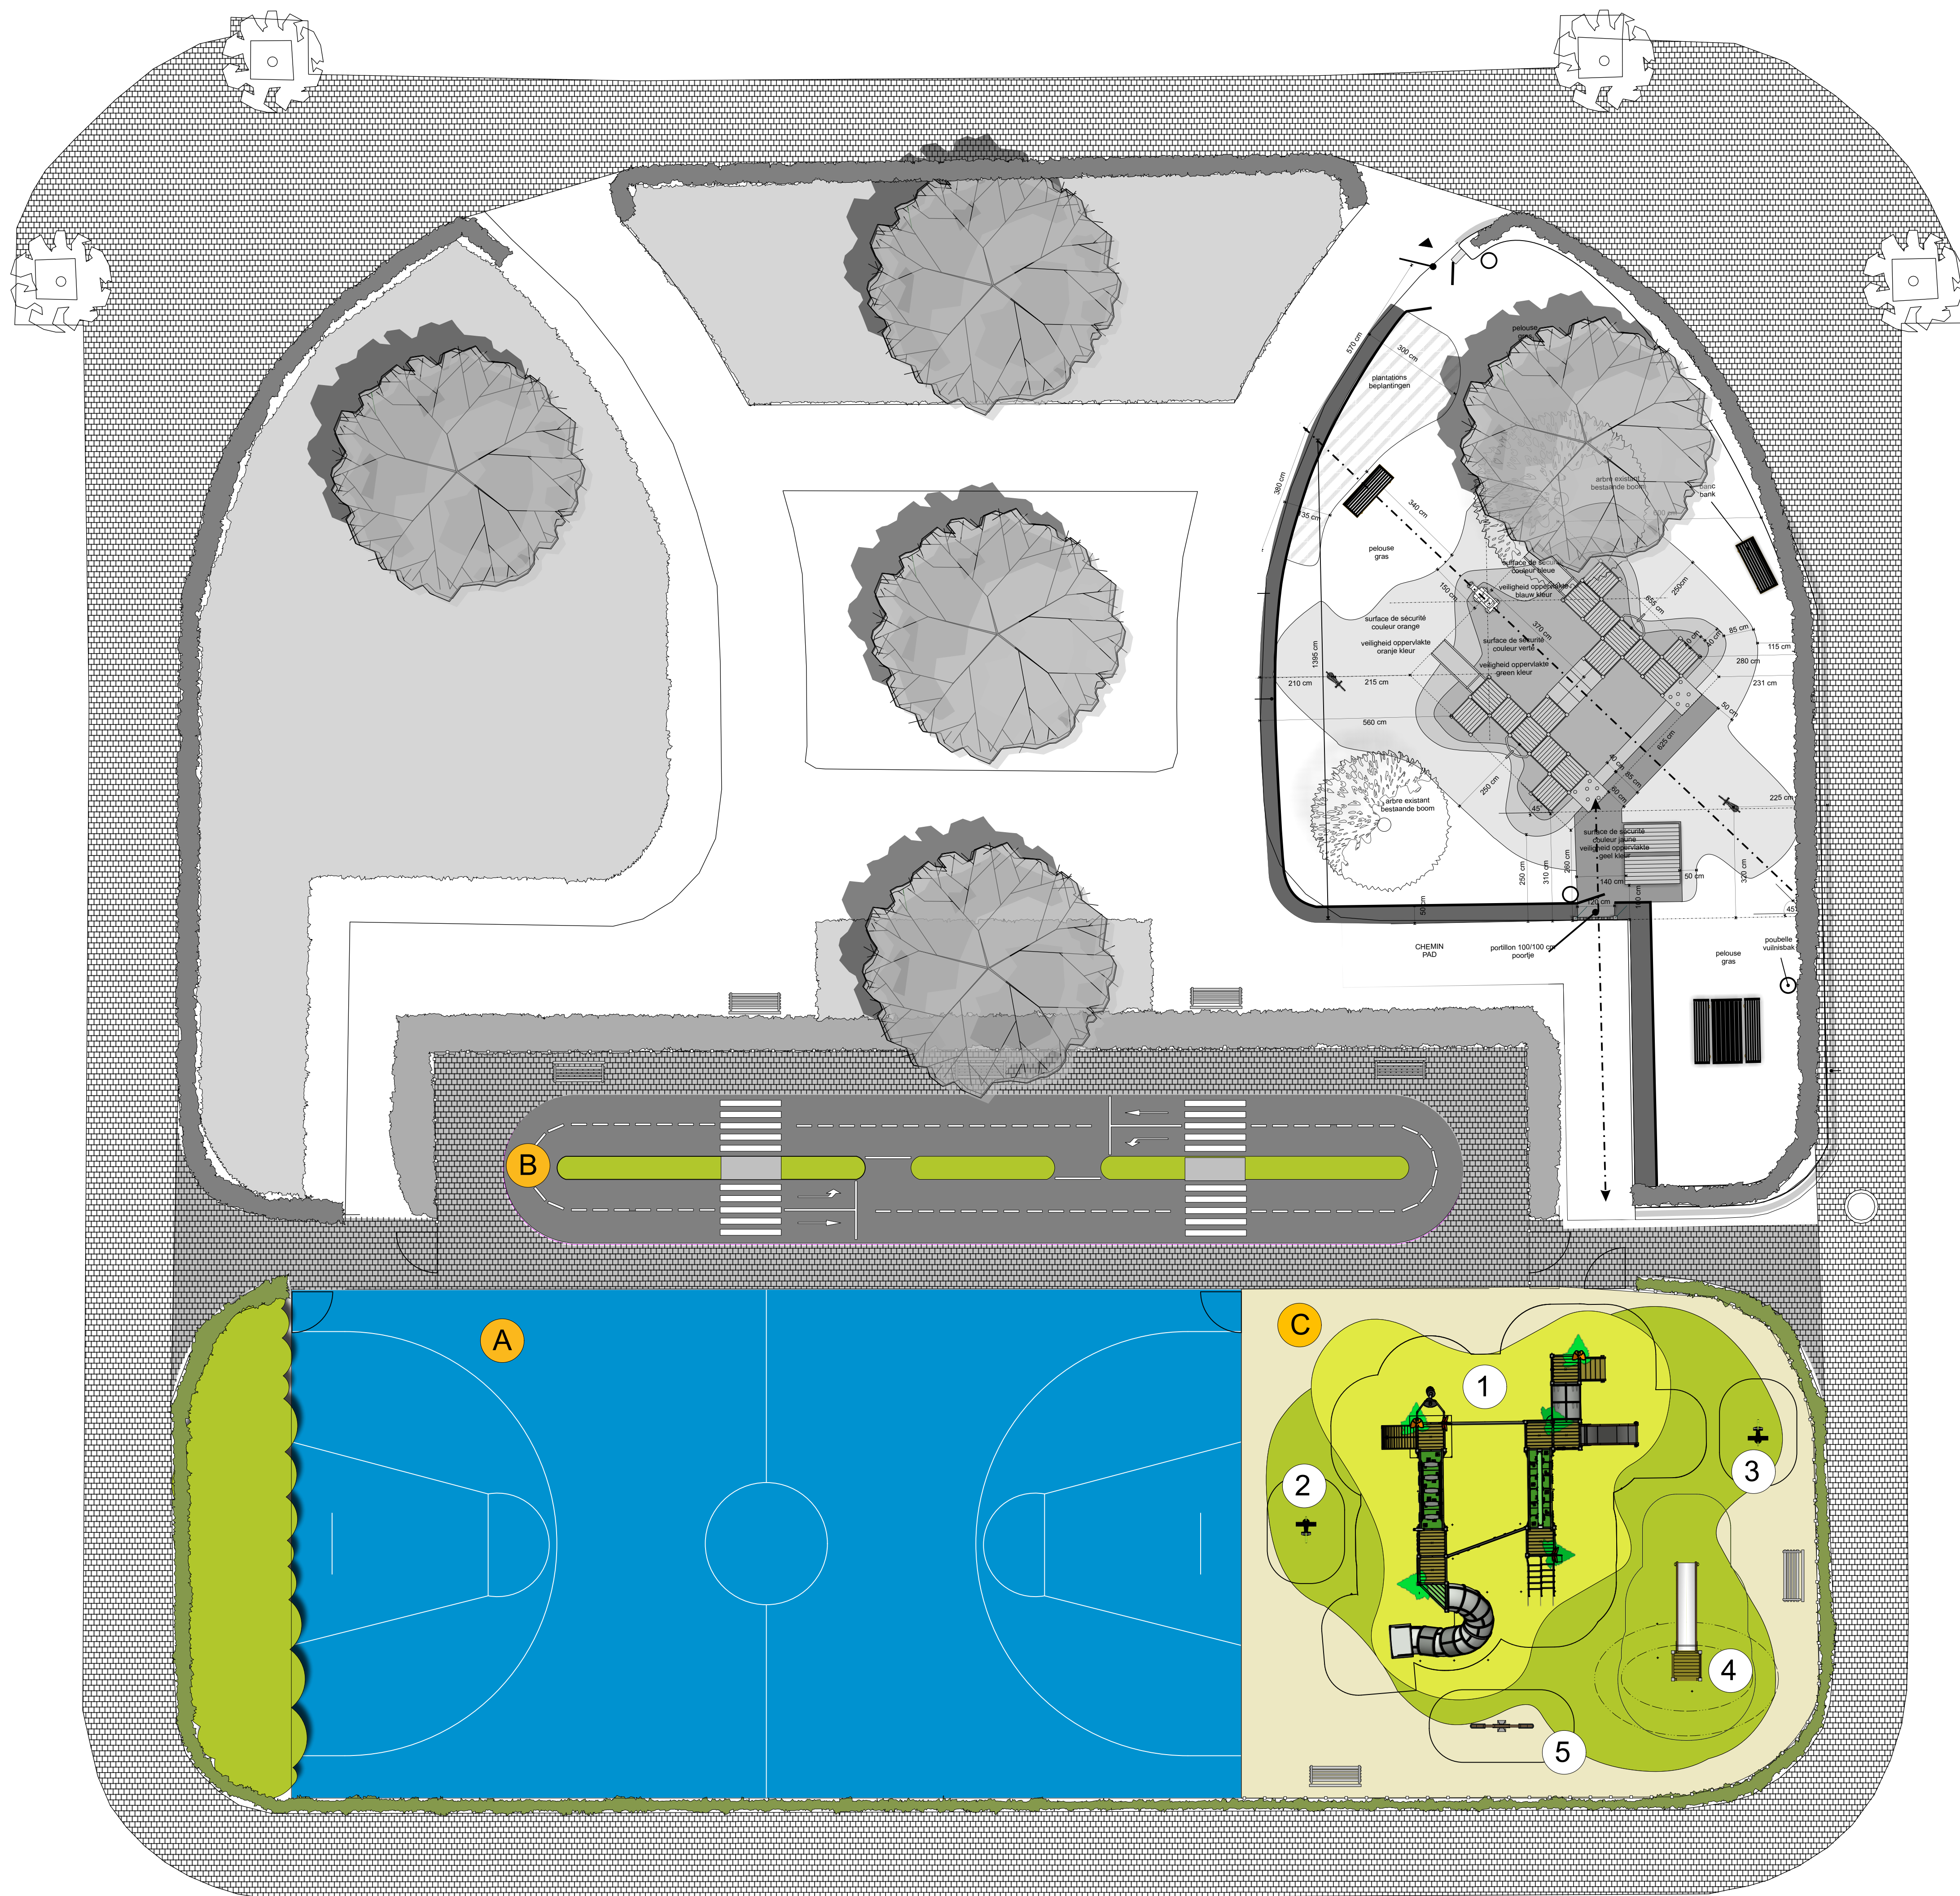

T'HOF TE OVERBEKE

C AIRE DE JEUX - ENFANTS AGES DE 6 A 12 ANS  
SPELLPLEIN - KINDEREN 6 TOT 12 JAAR OUD

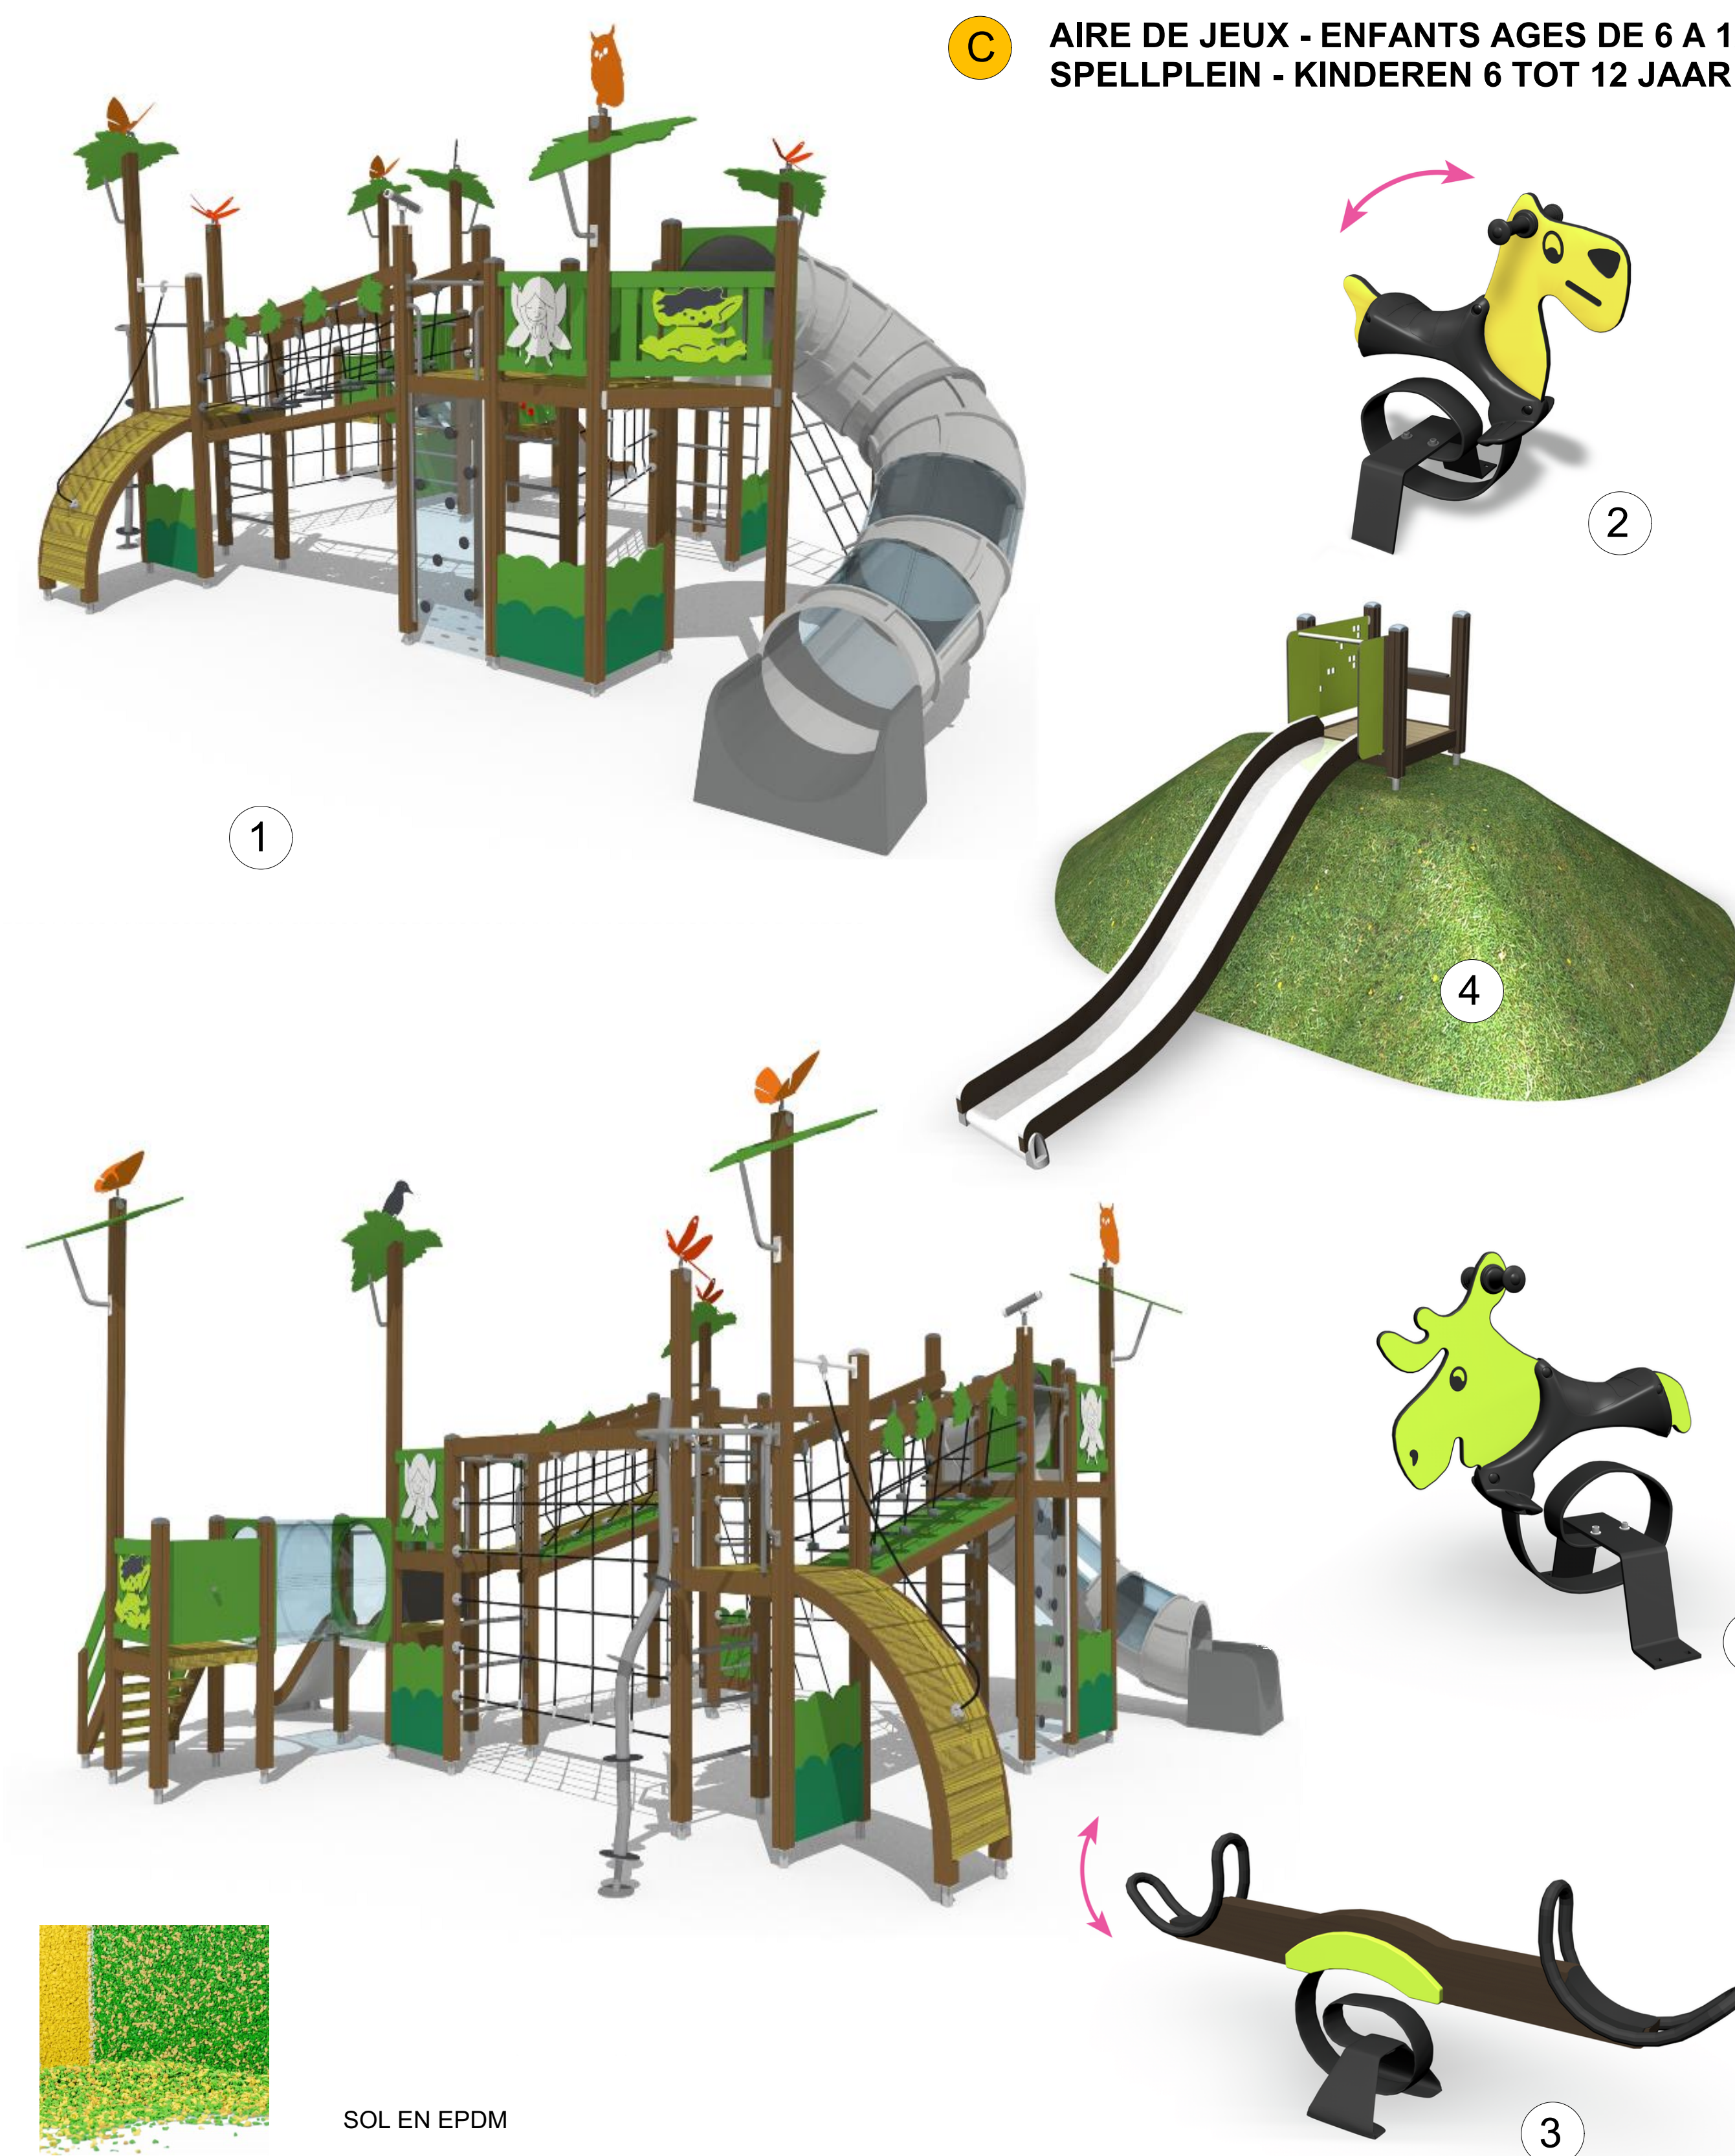

B CIRCUIT VELO - ENFANTS AGES DE 2 A 12 ANS  
FIETSCIRCUIT - KINDEREN 2 TOT 12 JAAR OUD



A TERRAIN DE BASKET - BASKETBALVELD



PROJET	T'HOF TE OVERBEKE		ONTWERP
REGION	Bruxelles - Brussel	GEWEST	
COMMUNE	Berchem-Sainte-Agathe - Sint-Agatha-Berchem	GEMEENTE	
ADRESSE		ADRES	
CADASTRE		KADASTER	
MAÎTRE DE L'OUVRAGE	Commune de Berchem Sainte-Agathe Gemeente van Sint-Agatha-Berchem		BOUWHEER
INTERVENANTS			DEELNEMERS
PROMOTEUR			
DEELNEMERS	MINGERS		
MODIFICATIONS			WIJZIGINGEN
MAÎTRE DE L'OUVRAGE	BOUWHEER	ARCHITECTE	ARCHITECT
ARCHITECTURE			
Aménagement d'une aire de jeux et d'un terrain basket Aanleg van een speelplein en een basketbalveld			
ECHELLE	SCHAAL	DOSSIER N°	DOSSIER N°
1/100		DAT 2020-22 - PROXI 2020	
STADE	VOORTGANG	DATE	DATUM
PROJET - PROJECT		09/10/2020	
DRESSE PAR	GETEKEND DOOR		
MINGERS scs Garden & Landscape Architecture Avenue Elisabethlaan, 56 - 1970 Wezembeek-Oppem			