


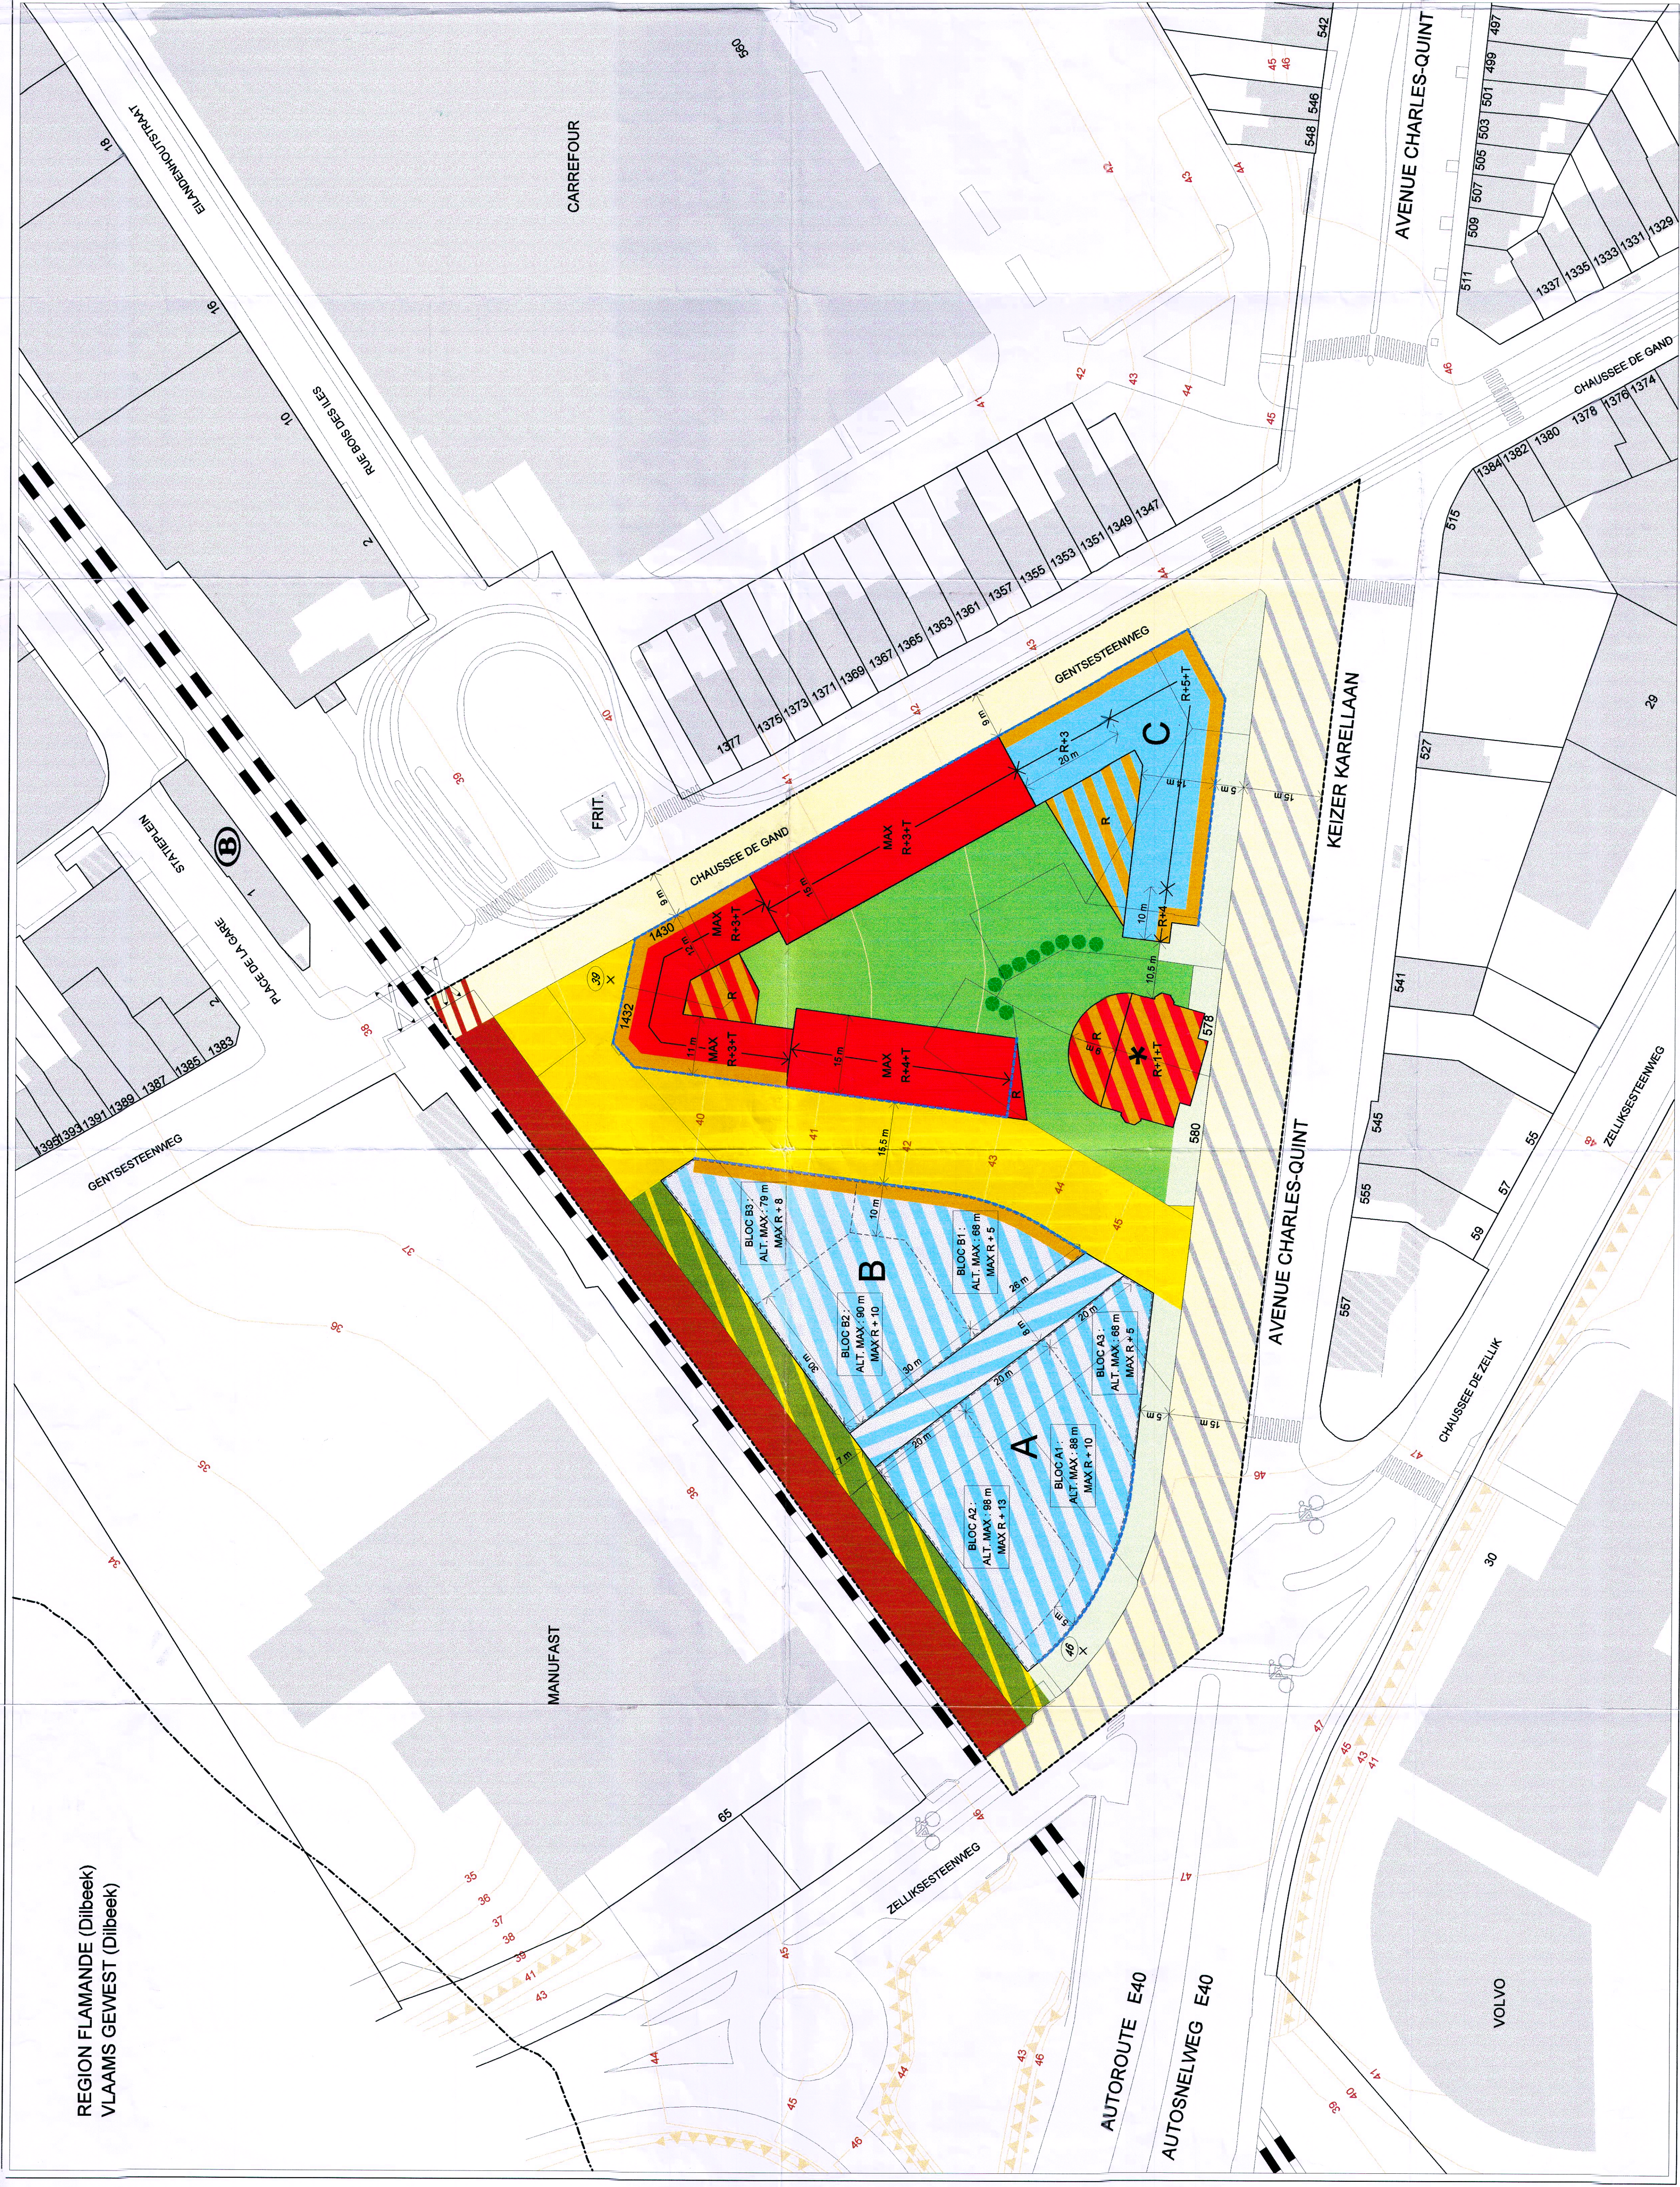

PLAN DES AFFECTATIONS LEGENDE	BESTEMMINGSPLAN VERKLARING
FOND DE PLAN PERMETTRE D'U.P.A.S. LIMITES COMMUNALES LIMITES DE PARCELLE (gérés au P.P.A.S.) BATIMENT CONSTRUCTION RESIDUELLE NUMERO DE POLICE COURBE DE NIVEAU (m) NIVEAU SIGNIFICATIF (m) TALUS CHEMIN DE FER GARE PASSAGE A NIVEAU PISTE CYCLABLE	BASISPLAN GREN VAN HET B.B.P. GEMEENTEGRENS PERCEELGRENS (grens van het B.B.P.) GEBOUW RESIDUELE BEBOUWING 541 HOOGTELIJN (m) RELEVANT HOOGTEPUNT (m) TALUD SPOORWEG STATION OVERWEG FIETSPAD
AFFECTATIONS ZONES CONSTRUCTIBLES ZONE DE BUREAUX ZONE DE BUREAUX A VARIATION DE MASSE ZONE DE LOGEMENT ZONE DE COMMERCE AFFECTATION ETAGES AFFECTATION REZ ZONE DE COMMERCE OU DE LOGEMENT (*) (art 3.1.3 et 4.2.1) LAISSON EVENTUELLE ENTRE ZONES A VARIATION DE MASSE R = REZ DE CHAUSSEE N = NOMBRE D'ETAGES T = ETAGE EN TOITURE FRONT DE BATISSE OBLIGATOIRE ALTITUDE MAXIMALE VALEUR PATRIMONIALE NON AEDIFICANDI ZONE DE VOIRIE PUBLIQUE LOCALE A CREER ZONE DE VOIRIE PUBLIQUE ZONE DE VOIRIE PUBLIQUE A REAMENAGER JARDIN ZONE DE RECOUL ZONE TAMPON PAYSAGERE (*) ZONE DE CHEMIN DE FER PASSAGE A NIVEAU ALIGNEMENT D'ARBRES (*) Correction d'une erreur matérielle suite à l'avis de la Commission de Coordination du 7 mai 2004	BESTEMMINGEN BEOUBAARE ZONES KANTOORGEBOED KANTOORGEBOED MET MASSAVARIATIE WOONGEBOED HANDELSGEBOED BESTEMMING VAN DE VEREPPINGEN BESTEMMING VAN HET GELUKKIGERS HANDEL OF WOONGEBOED (*) (art 3.1.3 en 4.2.1) EVENTUELE VERBINDING TUSSEN GEBIEDEN MET MASSAVARIATIE R = GELUKKIGERS N = AANTAL VEREPPINGEN T = DAKVERDIEPING VERPLICHT BOUWLIJN MAXIMALE HOOGTE ERFGOEDWAARDE NIET BEOUBAAR GEBIED VOOR AAN TE LEGGEN LOCALE OPENBARE WEGEN GEBIED VOOR OPENBARE WEGEN TE HERINRICHTEN GEBIED VOOR OPENBARE WEG TUIN ACHTERUITBOUWZONE LANDSCAPPELIJKE BUFFERTZONE (*) SPOORWEGGEBIED OVERWEG RUIMEN (*) Correctie van een materiële fout die voortvloeit uit het advies van de Overlegcommissie van 7 maart 2004

REGION DES BRUXELLES-CAPITALE

BRUSSELS HOOFDSTEDELIJK GEWEST
GEMEENTE SINT-AGATHA-BERCHEM

PLAN PARTICULIER D'AFFECTATION DU SOL
"PORTE DE VILLE - LOT 53"

BIZONDER BESTEMMINGSPLAN
"STADSPOORT - HUIZENBLOK 53"

DECEMBRE 2003

DECEMBER 2003

PLAN DES AFFECTATIONS

BESTEMMINGSPLAN

AUTEUR DE PROJET : BRAT SpA
43 RUE D'OUTREBERG 1050 BRUXELLES

ONTWERPER : DADA BRAT
43 DOUTZENBERGSTRAT 1050 BRUSSEL

0 1 2 